




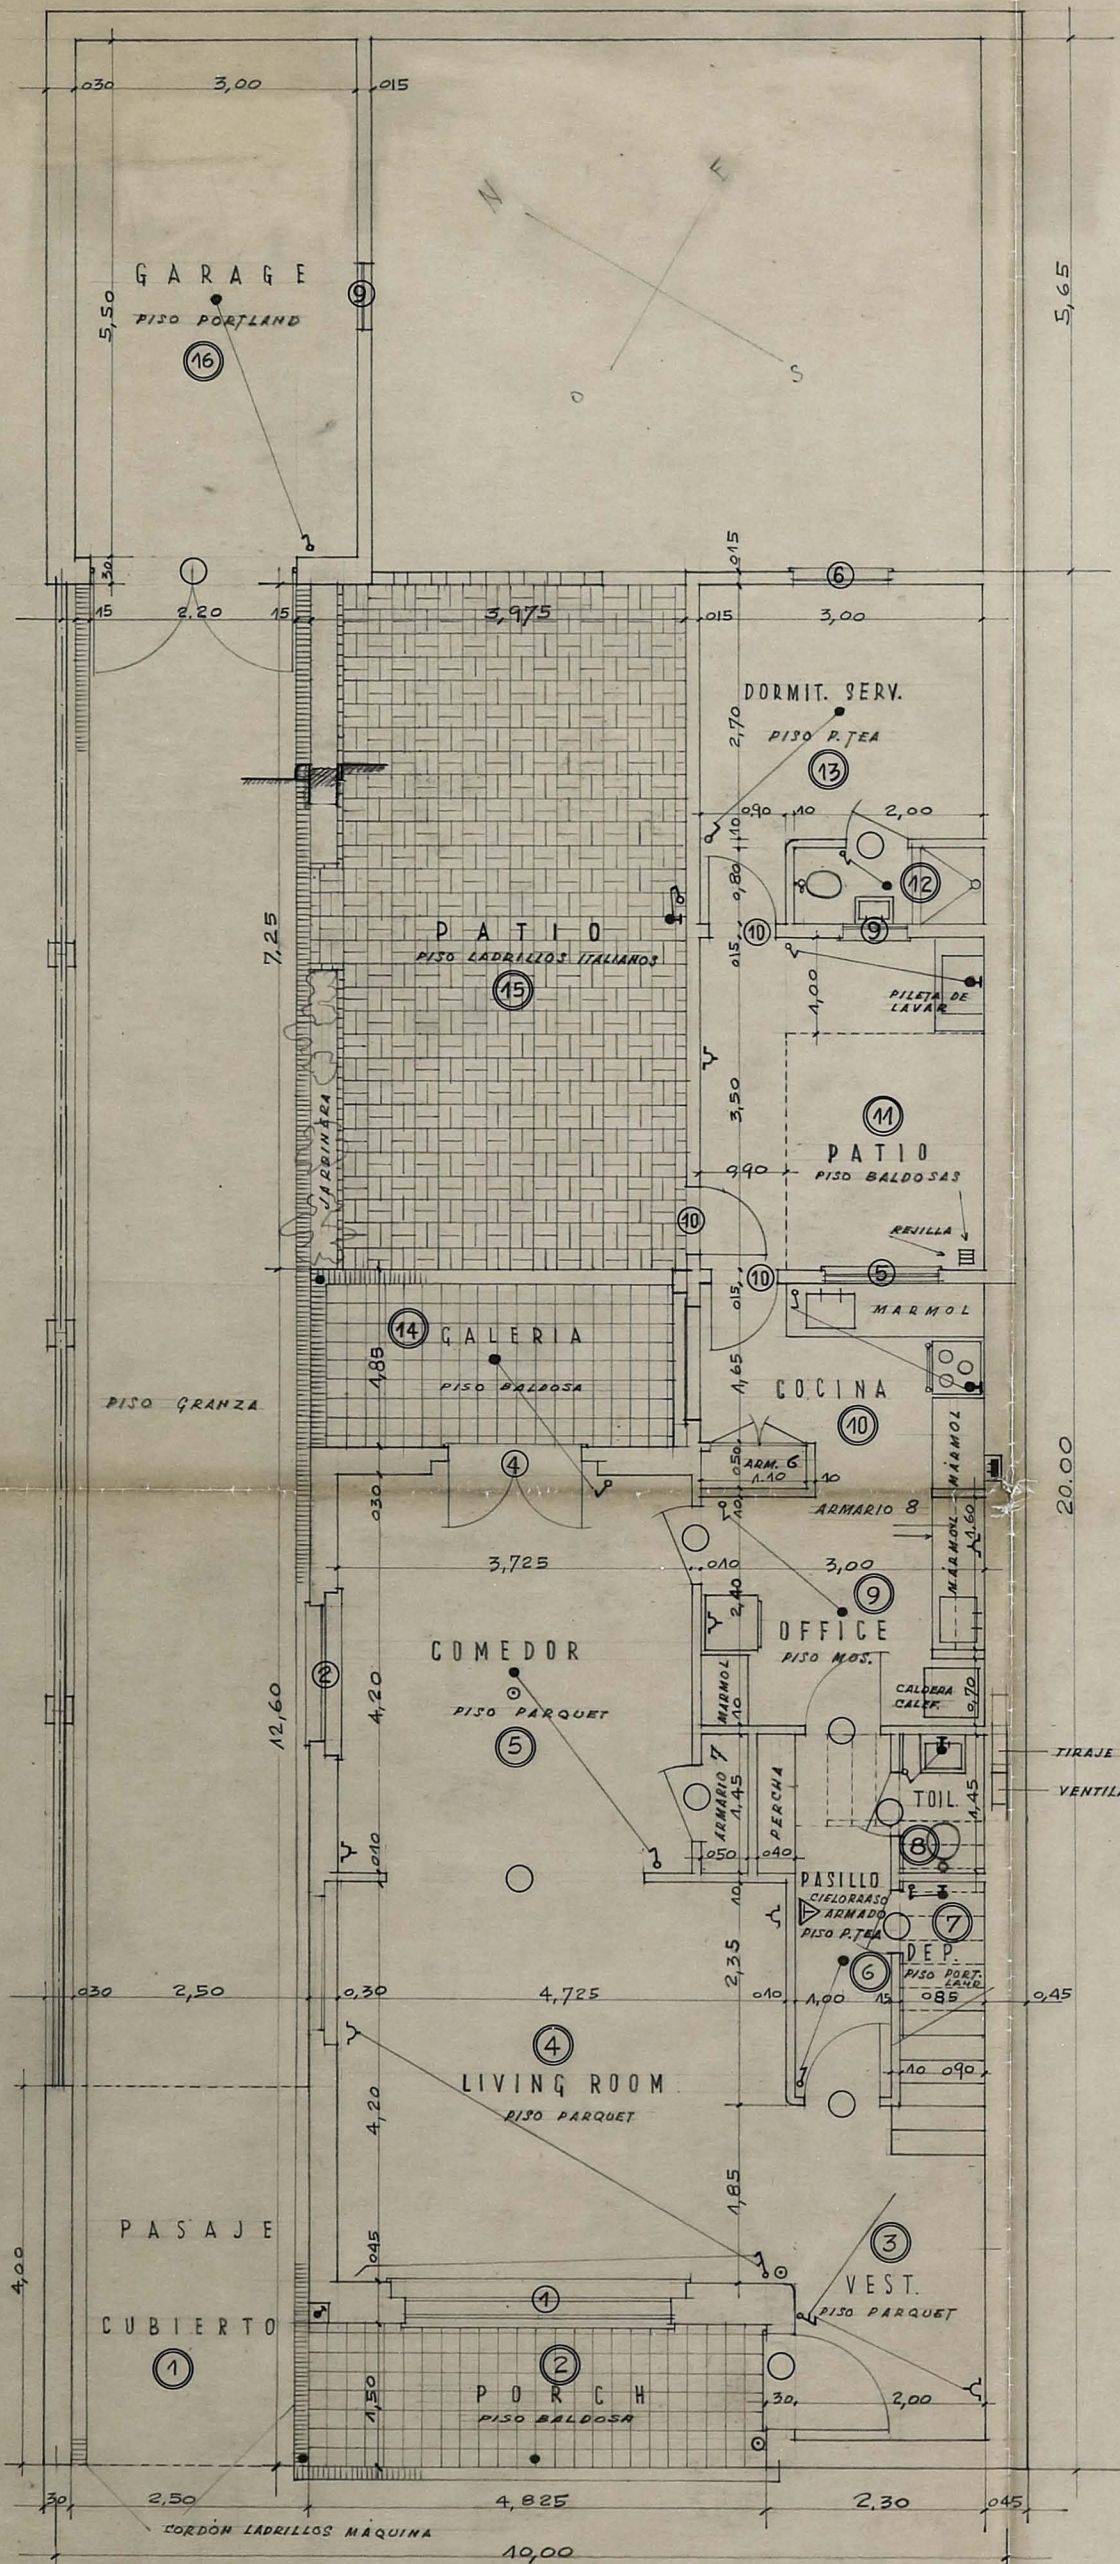

PLANTA BAJA

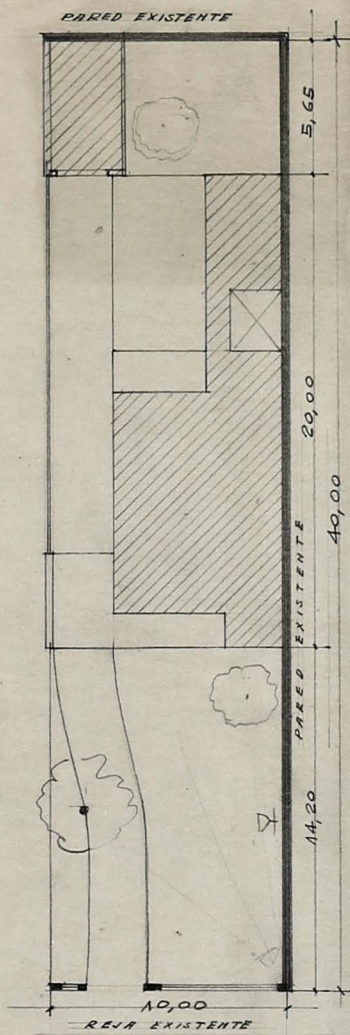

PLANO DE UBICACION
ESCALA 1:200

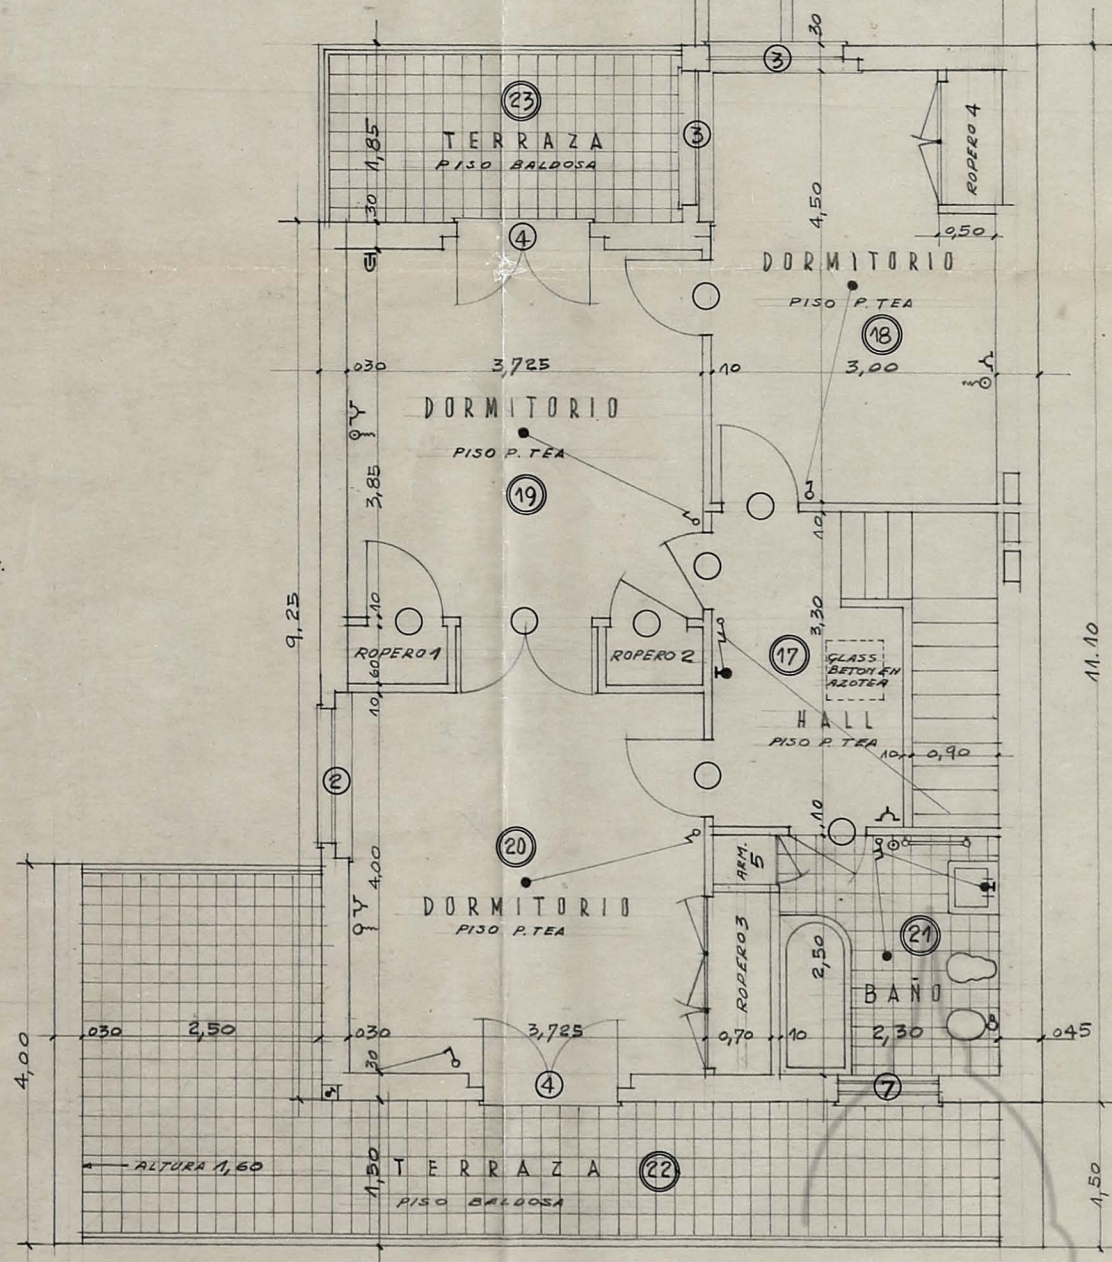

PLANTA ALTA

ALBERTO PREBISCH		FLORIDA 336
ARQUITECTO (S.C.A.)		U.T. 32.0691
OBRA	D. M. DE VEDIA Y MITRE	PL. N° 1
N°	MOLDES 1635	FECHA: