


CALLE TUCUMAN

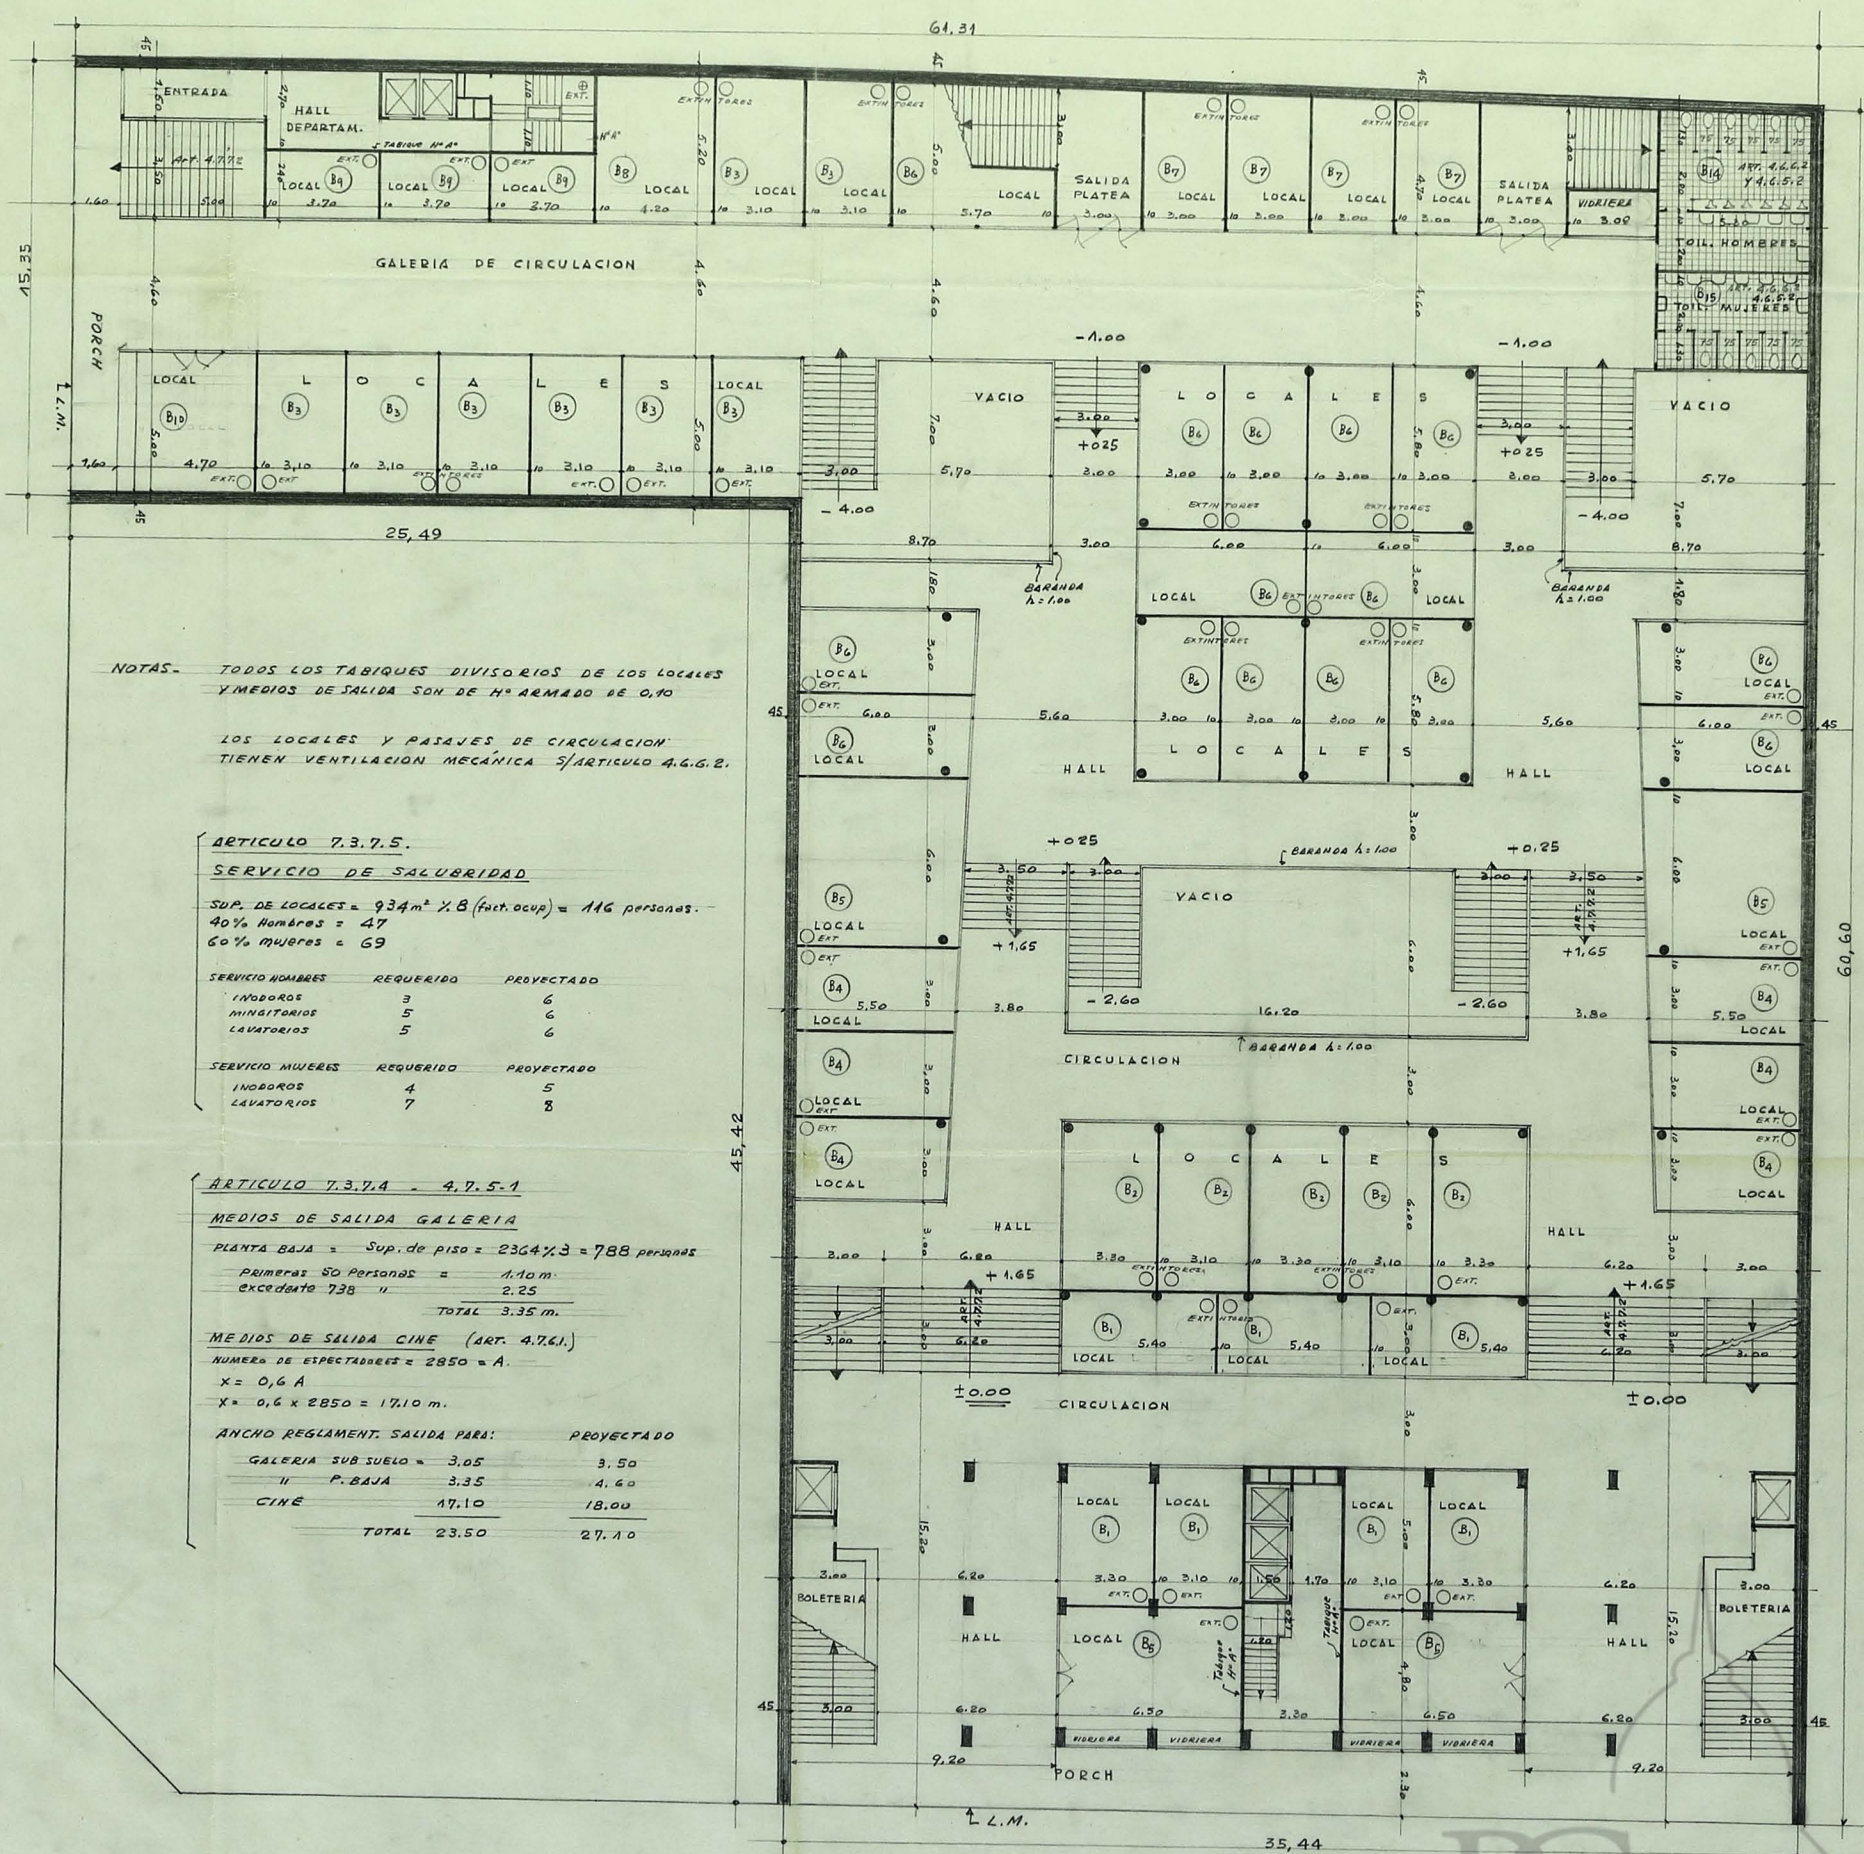

NOTAS. TODOS LOS TABIQUES DIVISORIOS DE LOS LOCALES Y MEDIOS DE SALIDA SON DE Hº ARMADO DE 0,10

LOS LOCALES Y PASAJES DE CIRCULACION TIENEN VENTILACION MECANICA 5/ARTICULO 4.6.6.2.

ARTICULO 7.3.7.5.

SERVICIO DE SALUBRIDAD

SUP. DE LOCALES = 934m² X 8 (fact. ocup) = 116 personas.

40% Hombres = 47

60% MUJERES = 69

SERVICIO	REQUERIDO	PROYECTADO
INODOROS	3	6
W.C. NIÑOS	5	6
W.C. NIÑAS	5	6

SERVICIO	REQUERIDO	PROYECTADO
INODOROS	4	5
W.C. NIÑOS	7	8

ARTICULO 7.3.7.4 - 4.7.5.1

MEDIOS DE SALIDA GALERIA

PLANTA BAJA = Sup. de piso = 2364m² X 3 = 788 personas

PRIMERAS 50 PERSONAS = 1.10 m.

EXCEDENTE 738 " = 2.25

TOTAL 3.35 m.

MEDIOS DE SALIDA CINE (ART. 4.7.6.1.)

NUMERO DE ESPECTADORES = 2850 = A.

X = 0,6 A

X = 0,6 X 2850 = 1710 m.

ANCHO REGLAMENT. SALIDA PARA:

	PROYECTADO
GALERIA SUB SUELO	3.50
" P. BAJA	4.40
CINE	18.00
TOTAL	27.10

PLANTA BAJA

ESCALA 1:100

CALLE SUIPACHA

ARTICULO 7.3.7.8

SERVICIO C/INCENDIO (GALERIAS)

- a) condicion E1 Tanque 10 litros x m² - Cumple
- b) " E2 Extintor c/200 m² " "
- c) muros divisorios de 0,45 - Separaciones 0,30 ó 0,10 de Hº Aº. Cumple
- d) mata fuegos en cada local - cumple

PARTIDA DE CONTRIBUCION TERRITORIAL 221.154/53/58


EDIFICIO PARA PROPIEDAD HORIZONTAL

PROPIEDAD DE

ALPA SOC. ANON. FINANCIERA Y COMERCIAL

CALLE SUIPACHA 555/59/63/67/69/71/75/77

Y CALLE TUCUMAN ENTRE LOS N° 846 Y 860

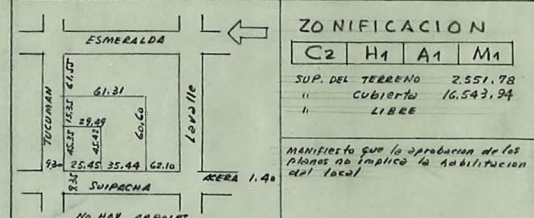

MANIFIESTO QUE LA APROBACION DE LOS PLANOS NO IMPLICA LA ADELANTACION DEL LOCAL

Propietario Don. Corrientes 857

Dir. de obra Florida 336

Contructor Don.

ALBERTO PREBISCH

ARQUITECTO

OBRA: SUIPACHA 555/77

TUCUMAN 846/60

FLORIDA 336

45-0621

PL. N° 3

FECHA: 22.8.57