


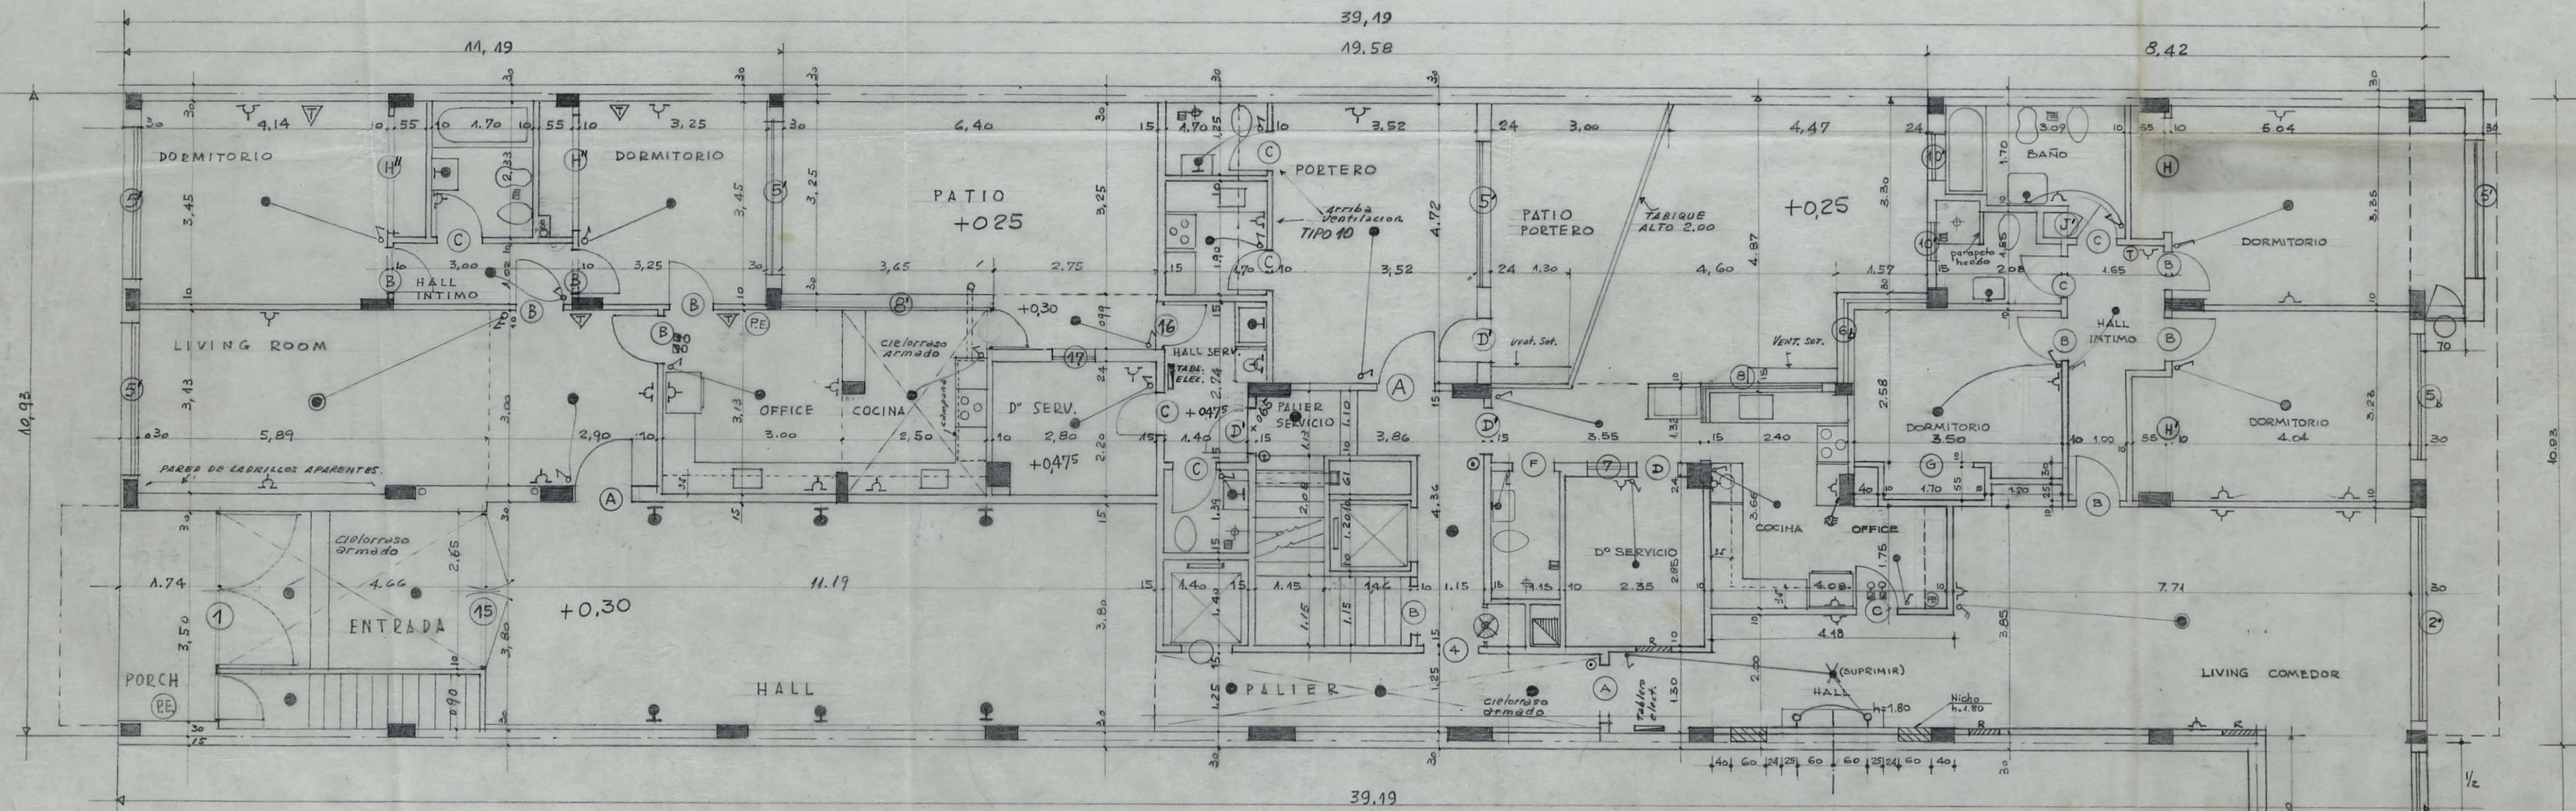

PLANTA BAJA
ESCALA 1:50

OCTUBRE 31 de 1957

ALBERTO PREBISCH ARQUITECTO (S.C.A.)	FLORIDA 336 T.E. 45.0621
OBRA PARERA 159	PL. N° 9 FECHA: 26.2.57