


PROYECTO DE VIVIENDA PRIVADA
 PROP. DEL SR. AMANCIO A. LATA
 ALBERTO PREBISCH
 ARQUITECTO

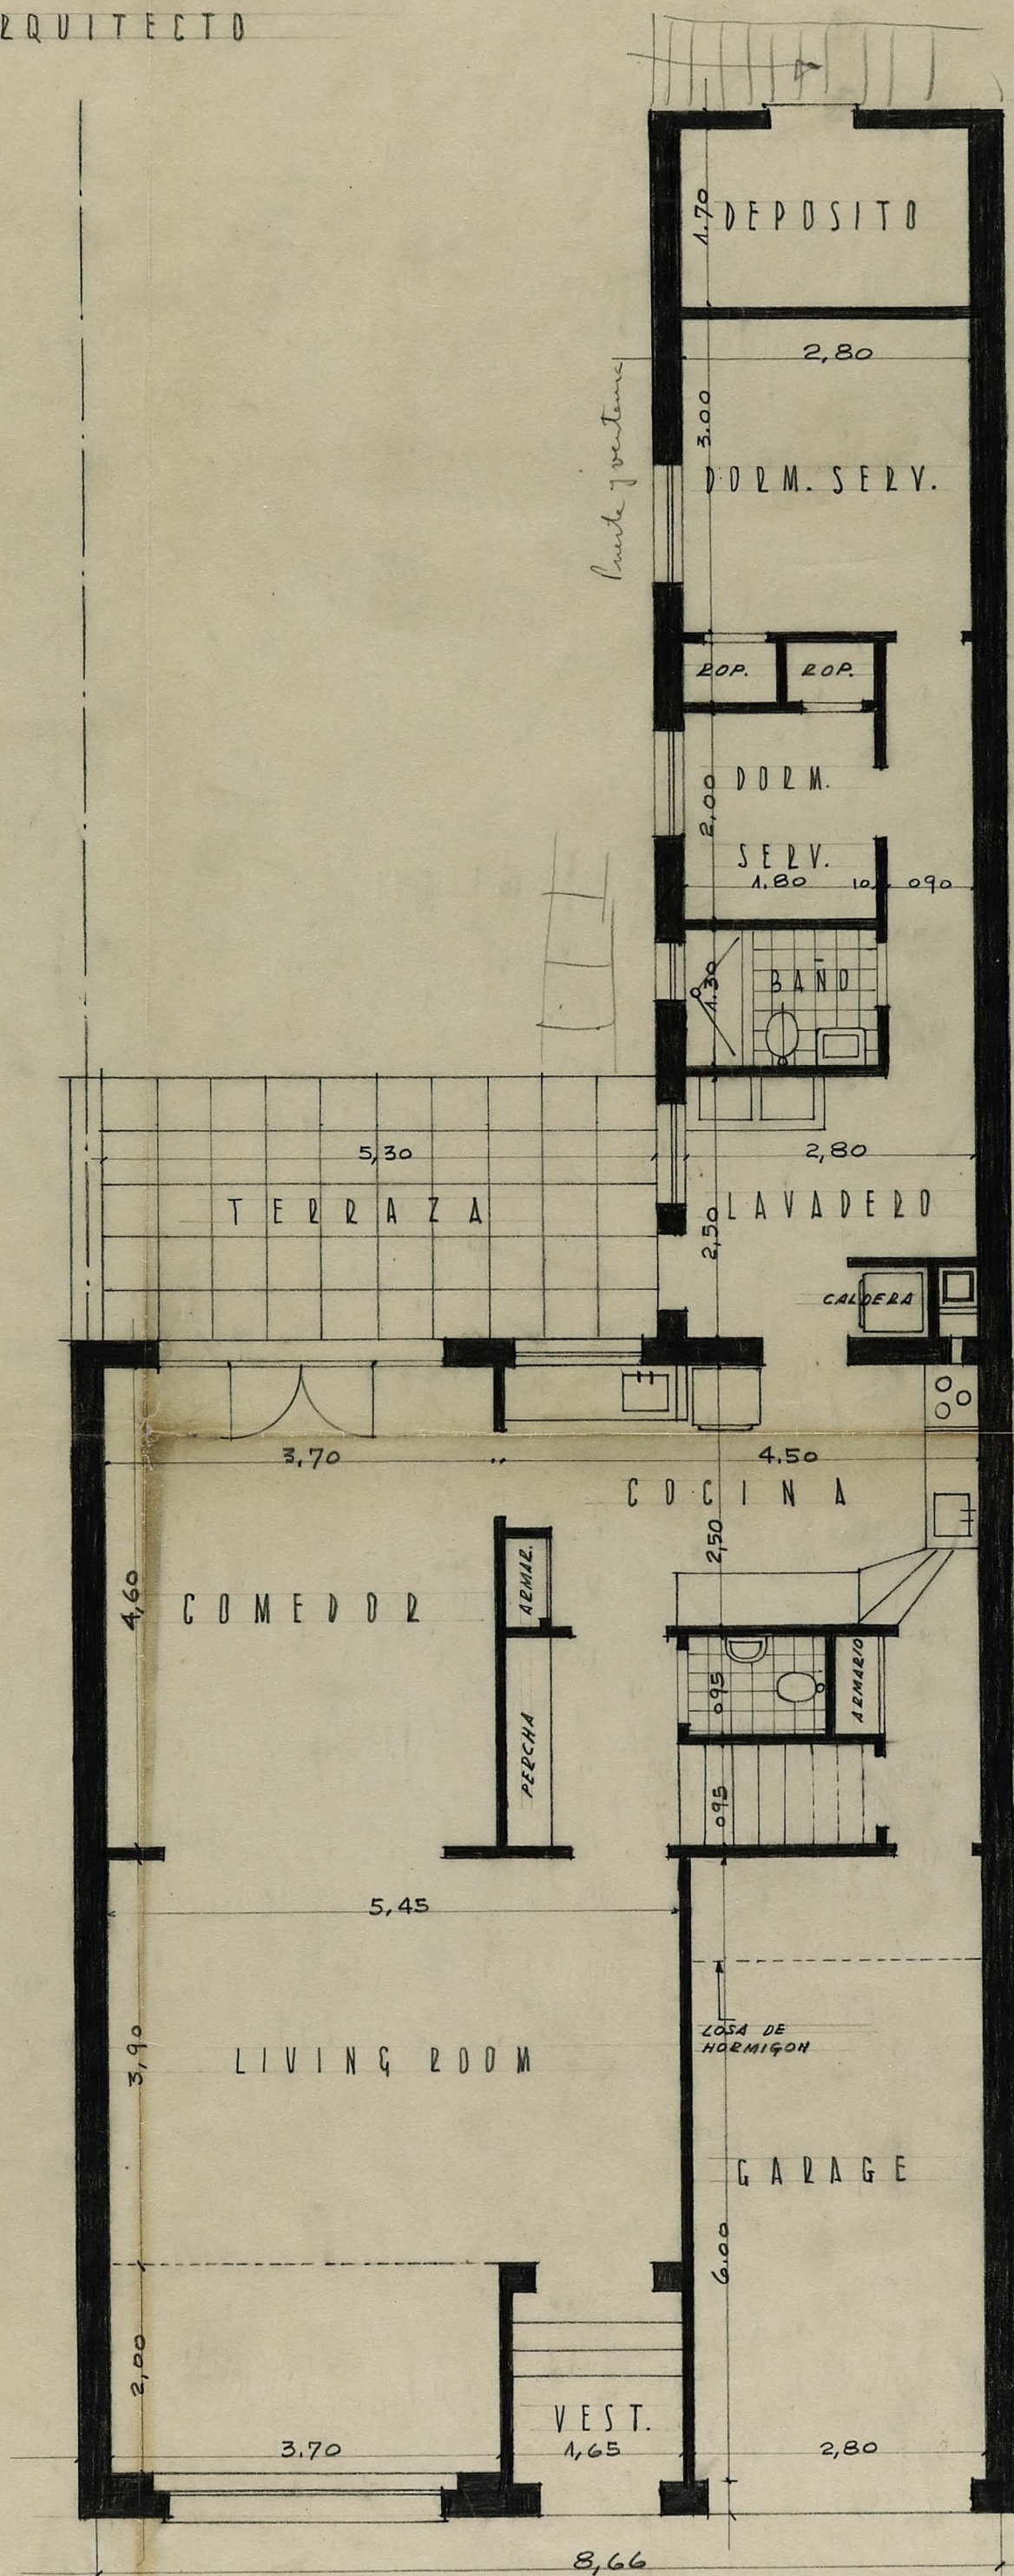

PLANTA BAJA
 ESCALA 1:50