


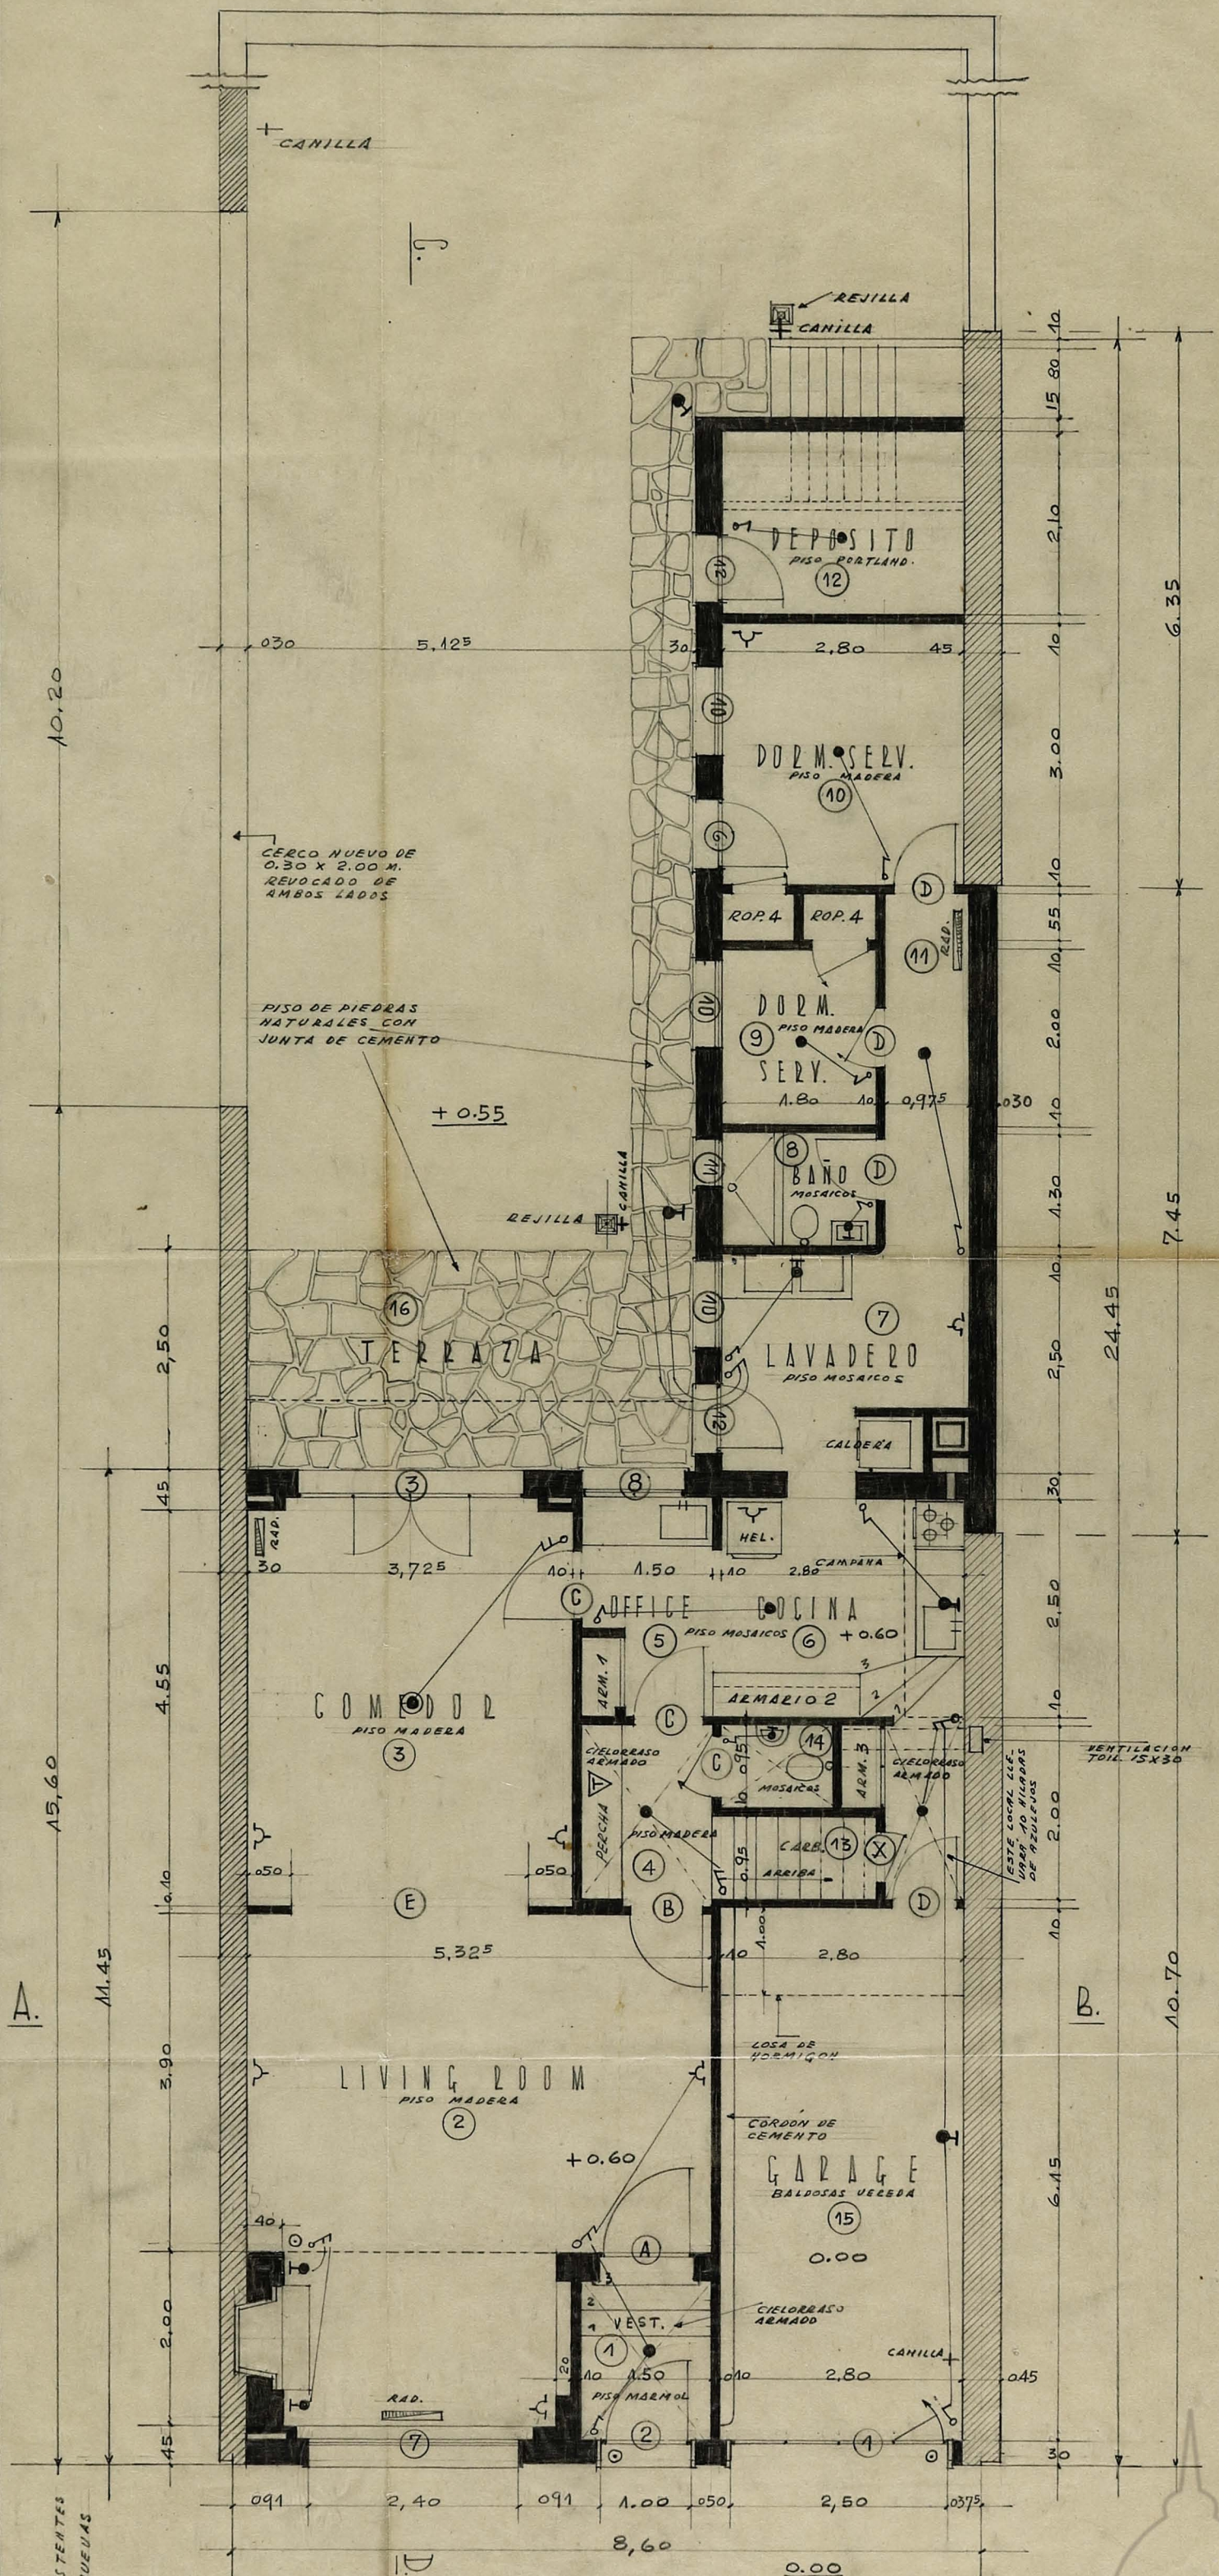

NOTA: EL ANCHO DE LA VEREDA ES DE 3.20 M.

PLANTA BAJA
ESCALA 1:50

ALBERTO PREBISCH		FLORIDA 336
ARQUITECTO (G.C.A.)		U.T. 32-0691
OBRA	SRA. MARIA A.M. DE LATA	PL. N° 1
N°	OTAMENDI 369	FECHA: 26.5.42