


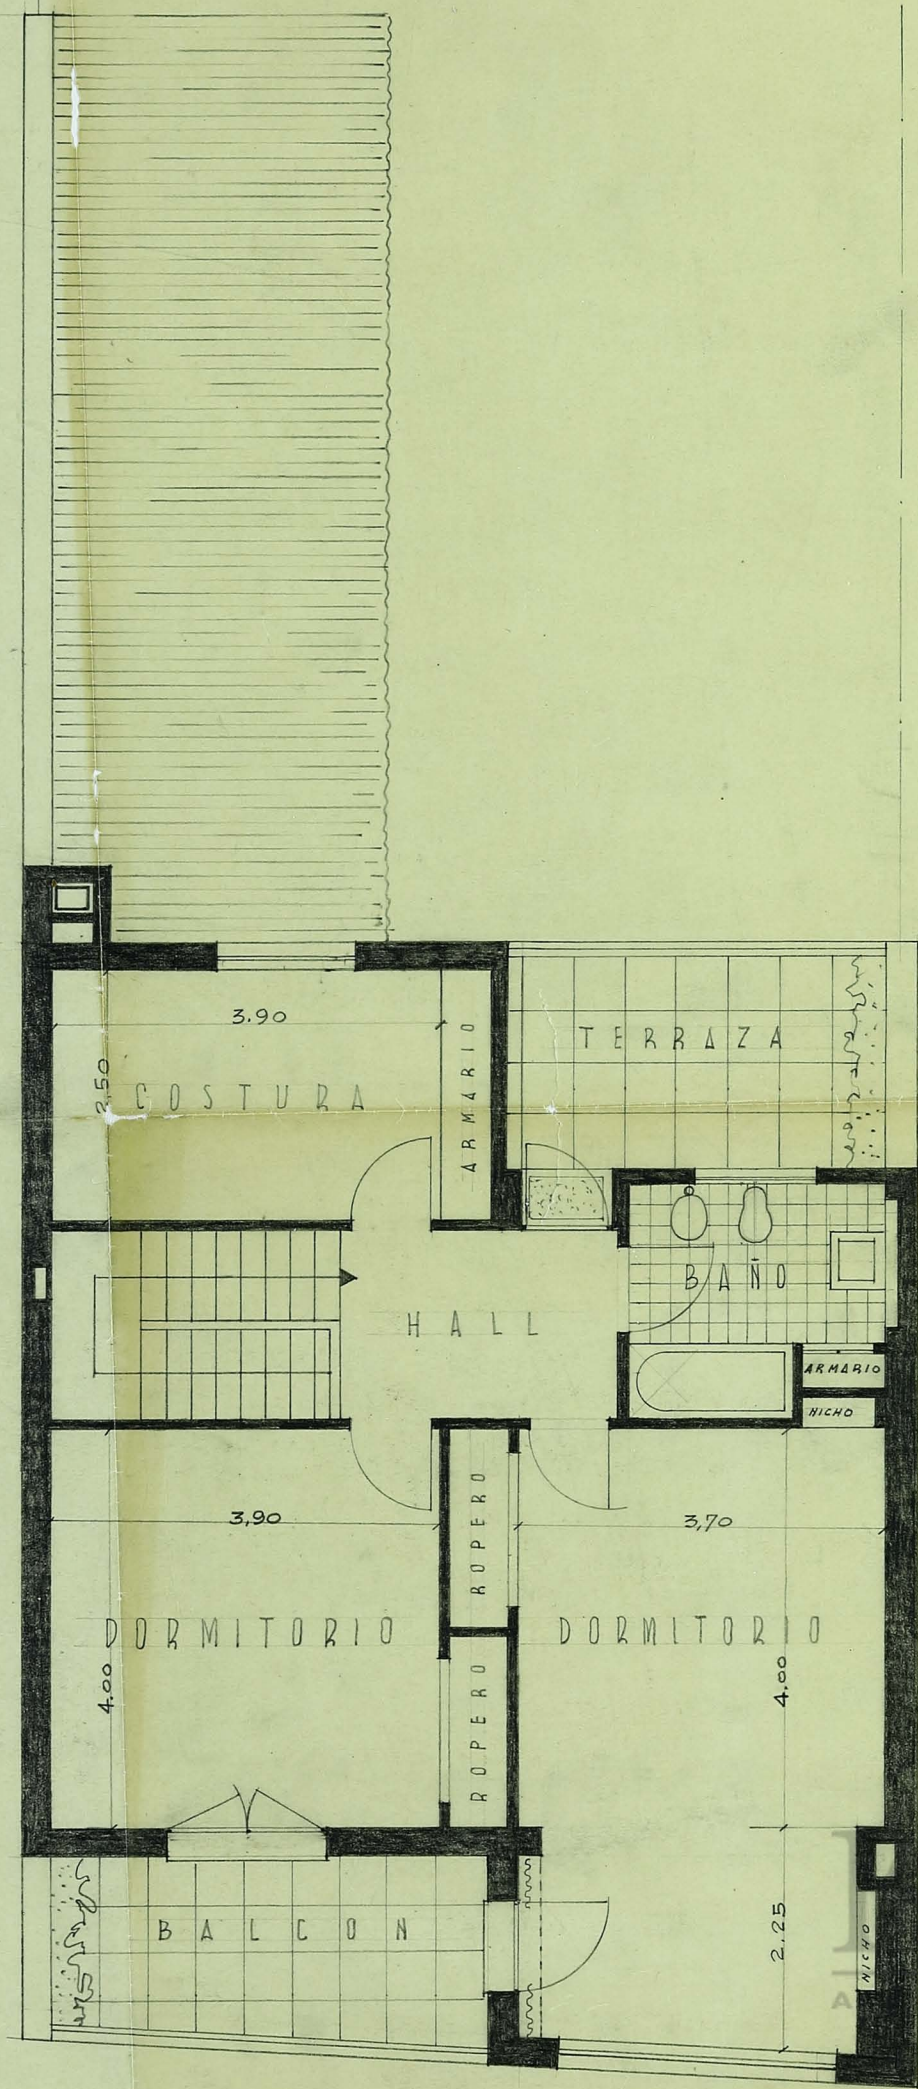

PLANTA ALTA
ESCALA 1:50

ALBERTO PREBISCH
ARQUITECTO

Biblioteca del
Congreso
ARGENTINA