




VIVIENDA PARA FAMILIA - CALLE OTAMENDI ENTRE LOS N^{os}. 367 Y 381
PROP. SRA. MARIA AMELIA MARAGLIANO DE LATA
ALBERTO PREBISCH ARQUITECTO.

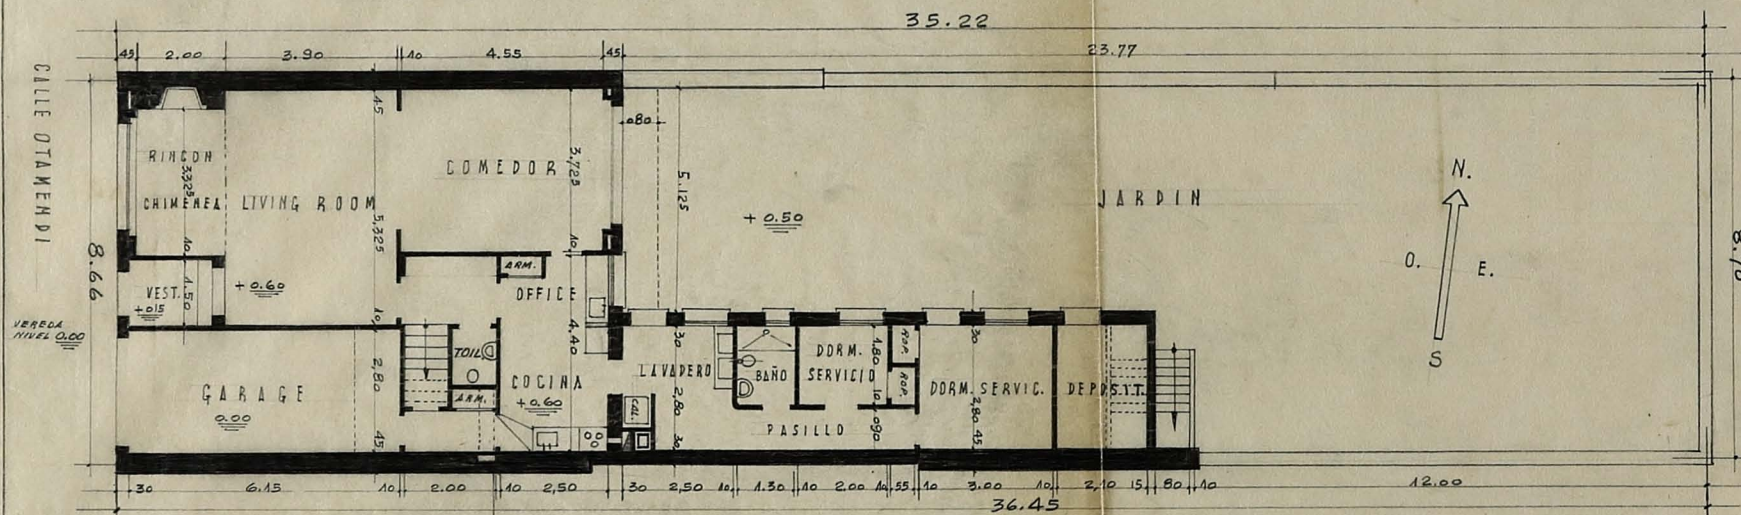


PLANTA BAJA

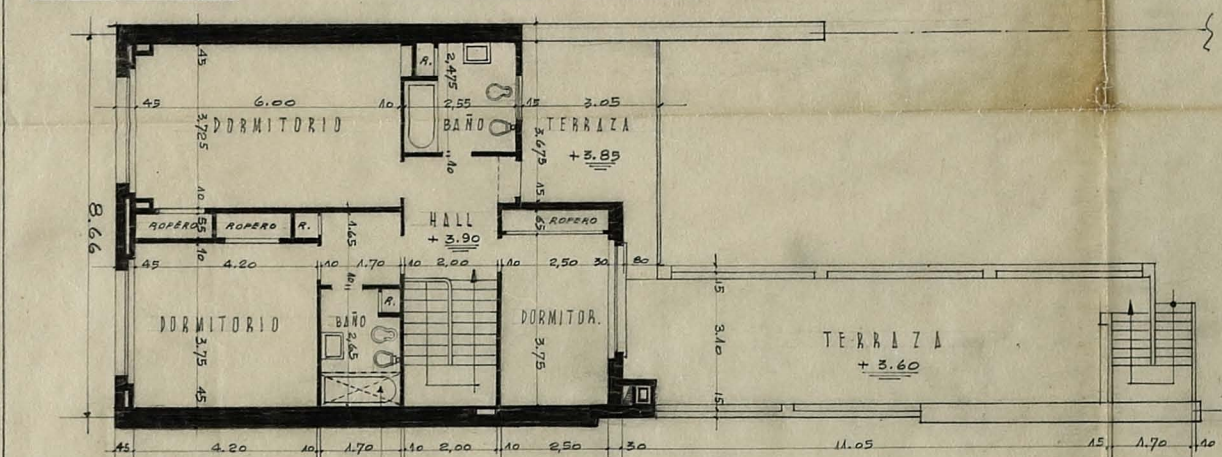


PLANTA ALTA
ESCALA 1:100

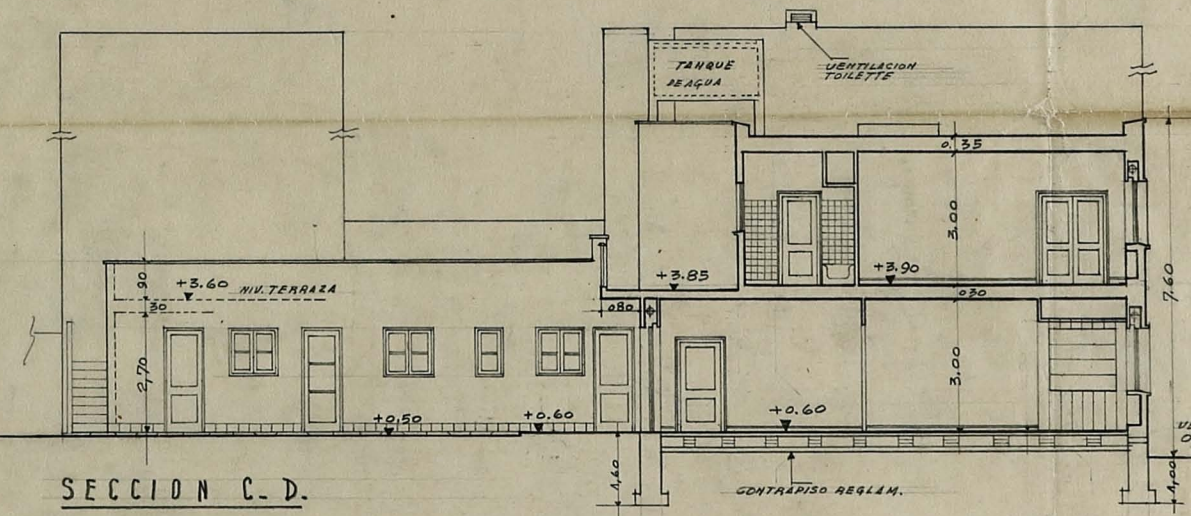

SECCION C. D.

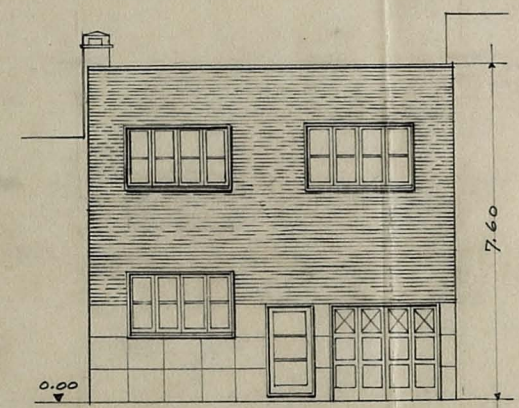


FRENTE

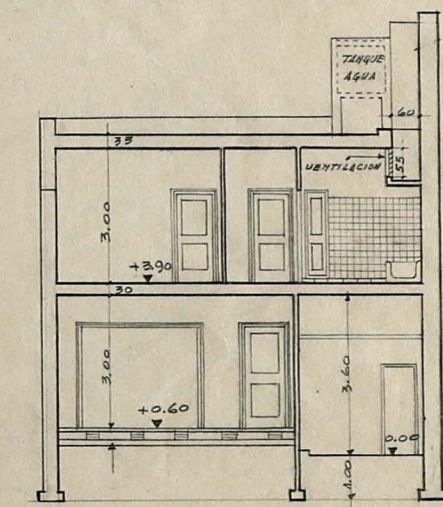

SECCION A. B.

ZONA 2 ^a	SUPERFICIE TERRENO	263.65 m ²
	SUPERF. MINIMA DEL PATIO REGLAM. 16%	42.18 "
	SUPERFICIE PROYECTADA DE PATIOS	124.17 "

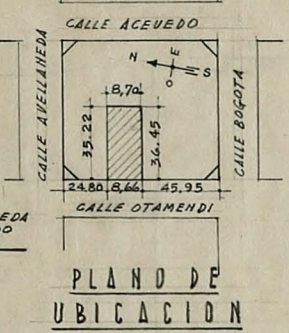

PLANO DE
UBICACION