


1000-1100-944

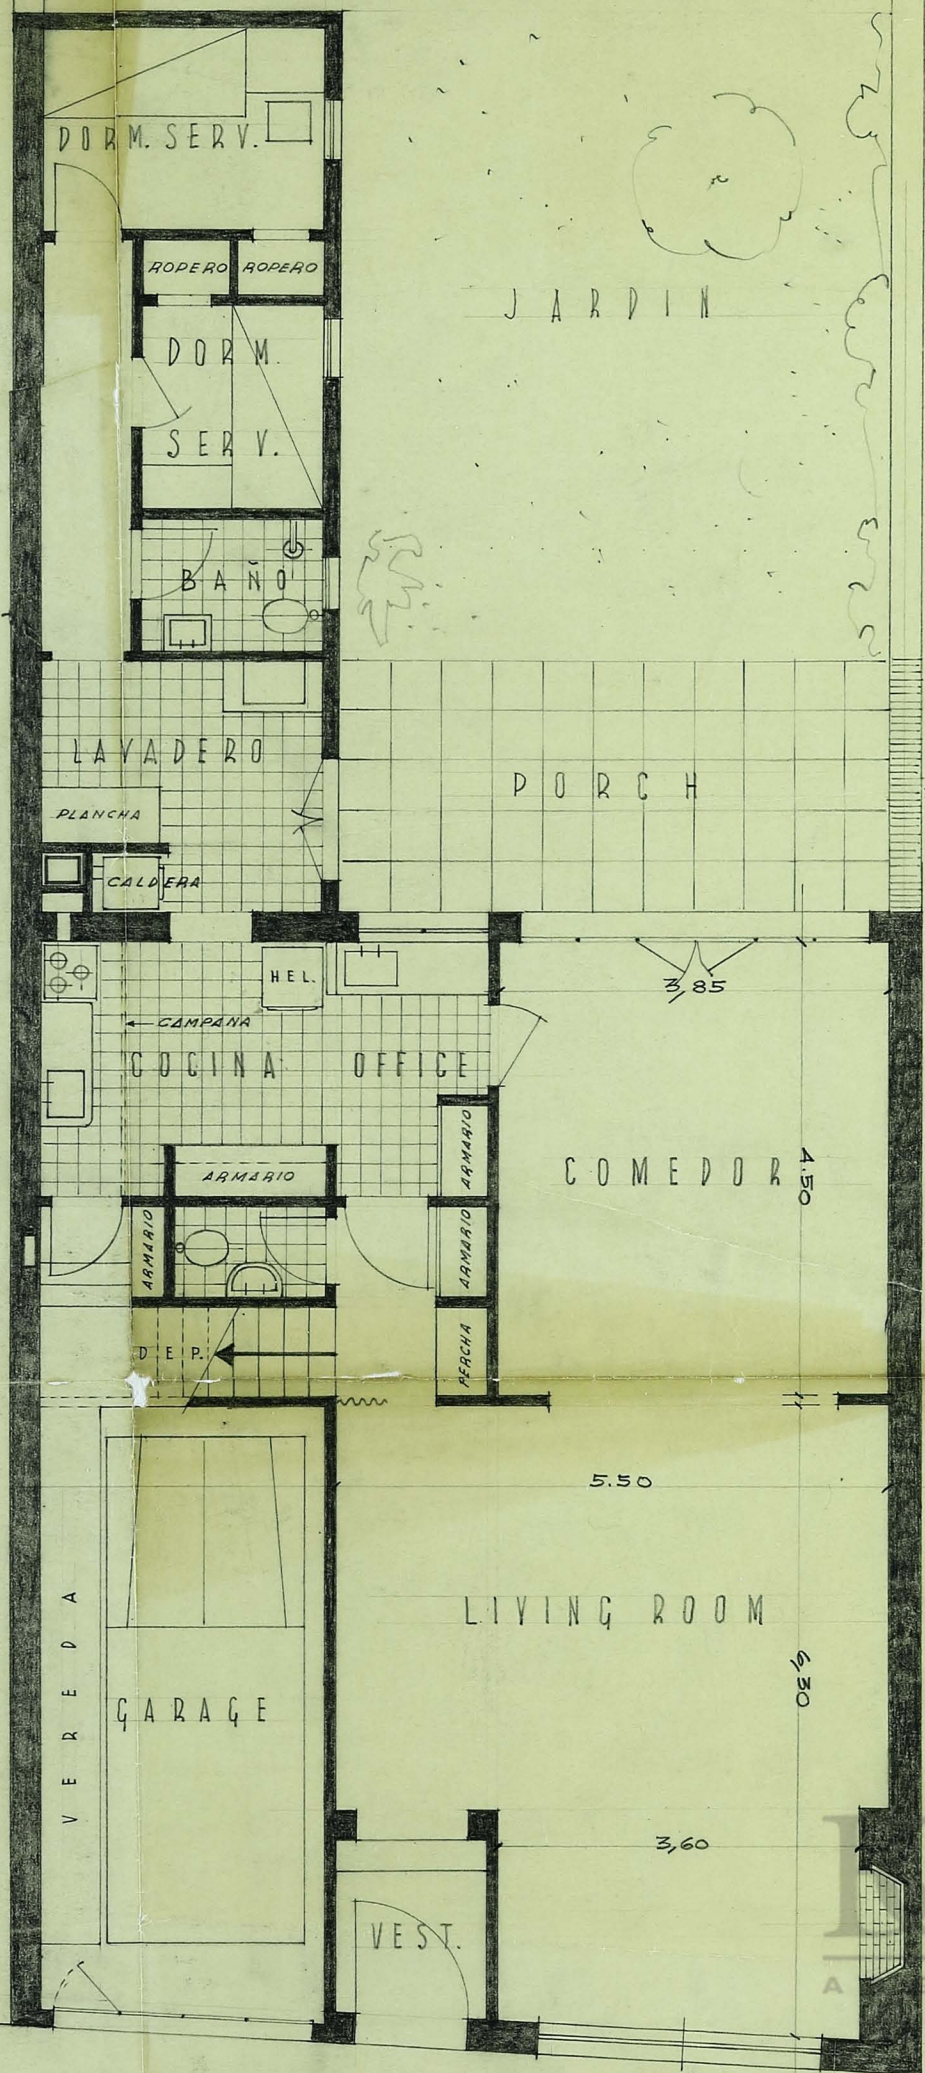

PLANTA BAJA
ESCALA 1:50

ALBERTO PREBISCH
ARQUITECTO

