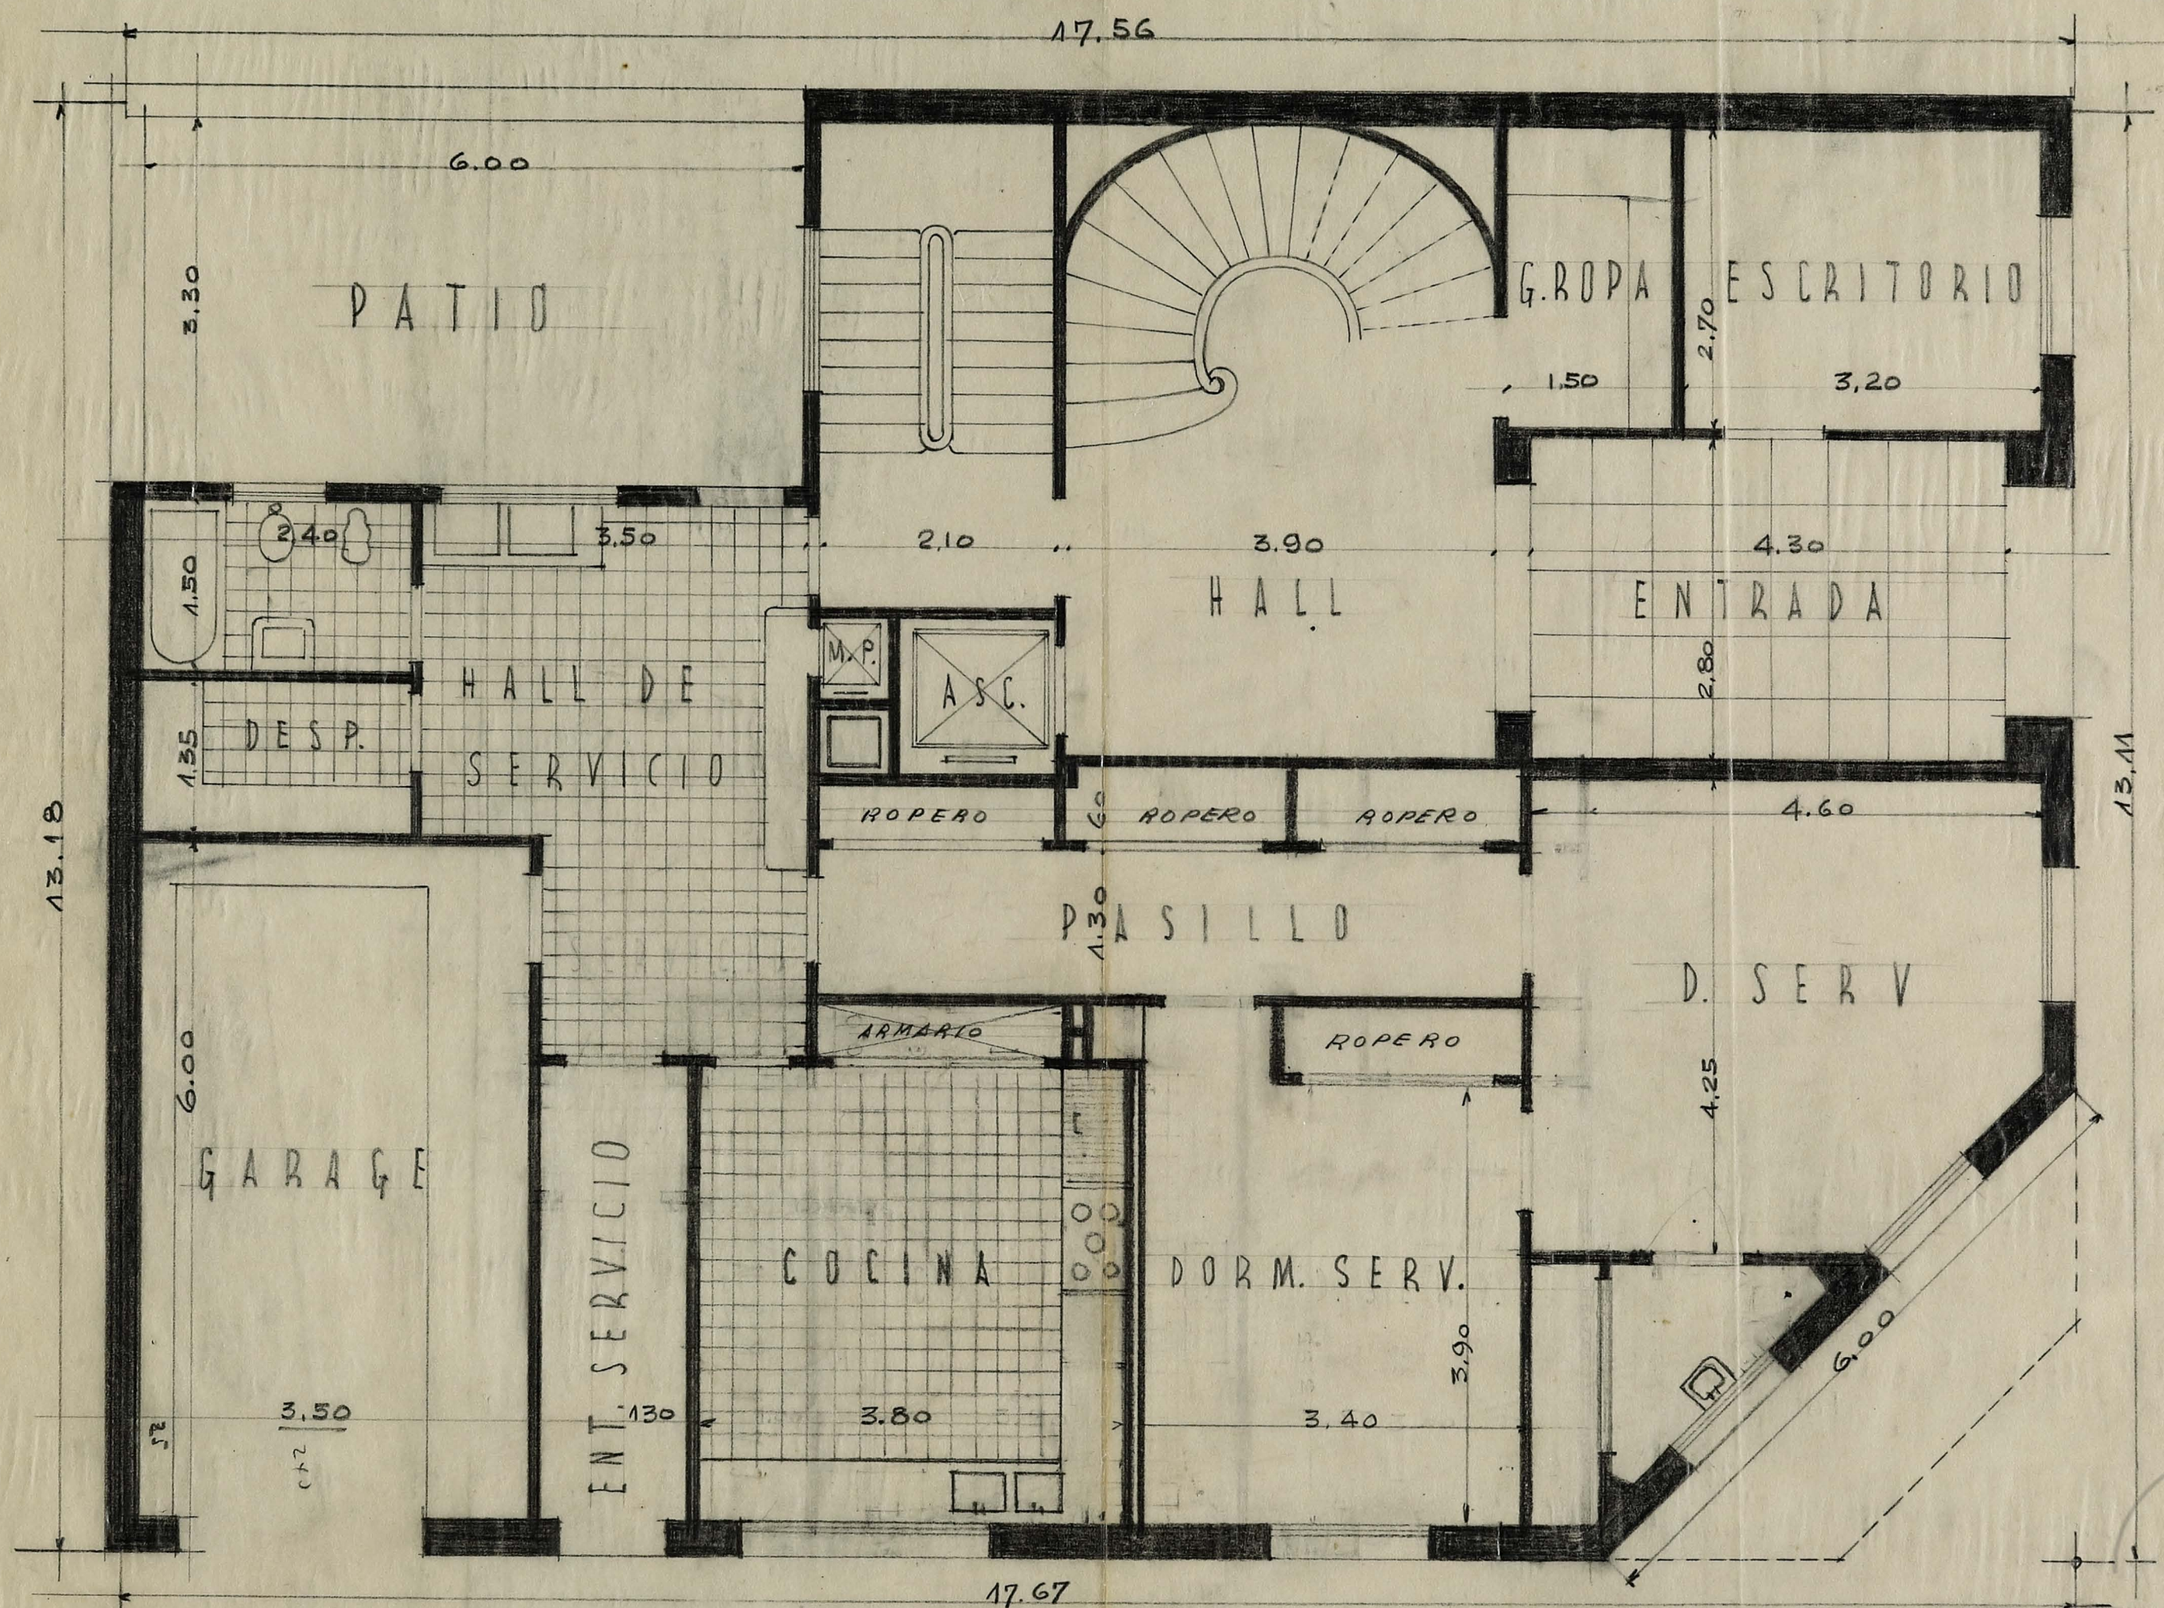

PLANTA BAJA (VARIANTE)
ESC. 1:50

ALBERTO PREBISCH
ARQUITECTO

Biblioteca del Congreso
ARGENTINA