


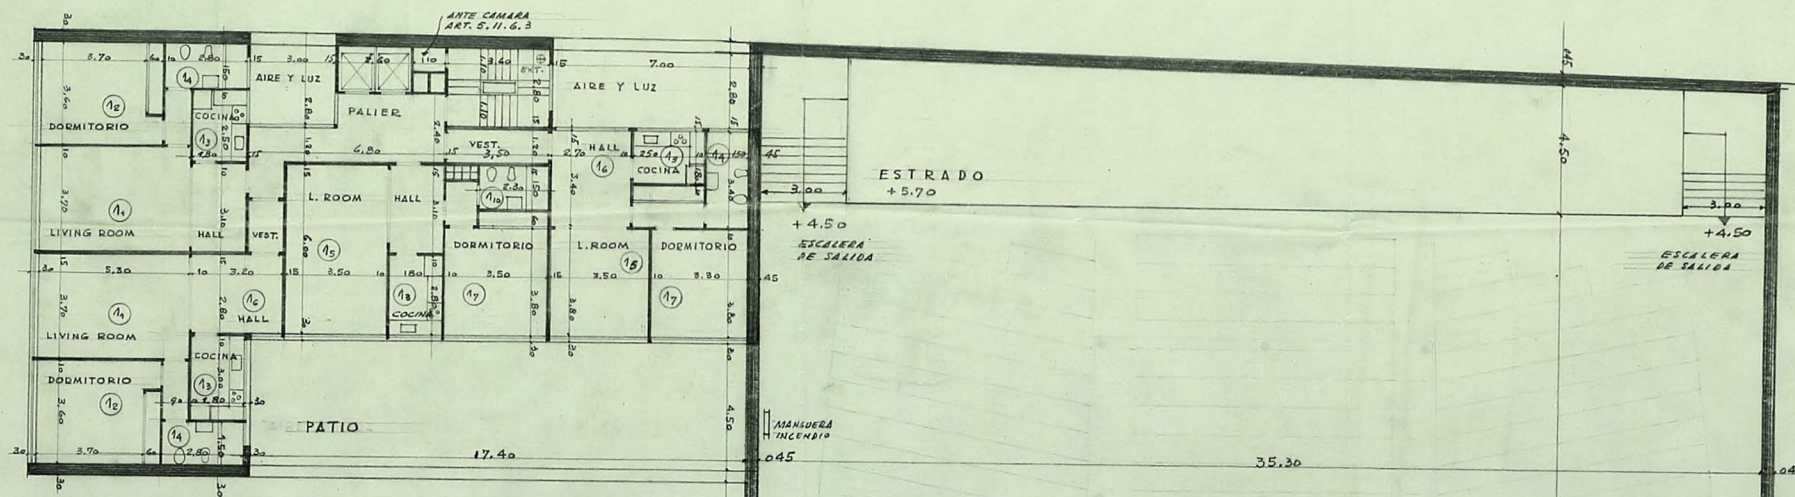

PRIMER PISO

CINE

ANCHO DE LAS PUERTAS DE SALIDA.

LOCAL	CAPACIDAD	ANCHO TOTAL DE PUERTAS DE SALIDA EXIGIDO.	ANCHO TOTAL DE PUERTAS DE SALIDA PROYECTADO.
PLATEA	1900	$LAS PRIMAS 500 \text{ ptes.} = 5.00 \text{ m.}$ $1900 - 500 = 1400 \text{ "}$ $x = \frac{(5.00 - 1400)}{500} = 11.48$ TOTAL = 16.48	$2 \text{ puertas en fondo}$ $plata de 6.60 \text{ m } 9/4 = 13.20 \text{ m}$ $2 \text{ salidas de 3 m } 9/4$ $\text{al costado del estrado} = 6.00 \text{ m.}$ TOTAL = 19.20 m.

ANCHO DE LAS ESCALERAS.

LOCAL	CAPACIDAD	ANCHO TOTAL DE ESCALERAS EXIGIDO.	ANCHO TOTAL DE ESCALERAS PROYECTADO.
BAJADAS DE PULLMAN Y PLATEA	950 + 1900 = 2850	2850 x 0.6 = 17.10	$4 \text{ ESCALERAS de } 3 \text{ m } 9/4$ $\text{en el Hall del frente} = 12.00$ $2 \text{ Escaleras de } 3 \text{ m } 9/4$ $\text{al costado del estrado} = 6.00$ TOTAL = 18.00

SUPERFICIE DE ESCALERAS Y VESTIBULOS

LOCAL	CAPACIDAD	SUP. DE ESCALERAS EXIGIDA 0.25 m ² POR PERSONA	SUPERFICIE ESCALERA PROYECTADA	SUP. DE VESTIBULOS EXIGIDA 6 PERSONAS / m ²	SUPERFICIE DE VESTIBULO PROYECTADO.
PLATEA	1900	1900 x 0.25 = 475 m ²	475 m ²	$\frac{1900}{6} = 158 \text{ m}^2$	316 m ²

SERVICIOS DE SALUBRIDAD Art. 48.1.4.


PLATEA CAPACIDAD = 1900 PERSONAS
 2/3 Hombres = 1266 2/3 1/3 MUJERES = 633 1/3

SERVICIO HOMBRERES	REQUERIDO	PROYECTADO
INODOROS	7	7
LAVATORIOS	5	5
MINIFONOS	13	13

SERVICIO MUJERES	REQUERIDO	PROYECTADO
INODOROS	4	5
LAVATORIOS	3	5

PLANTA PLATEA CINE
 ESCALA 1:100

PLATEA (VENTILACION MECANICA SEGUN ART. 4.6.6.2)

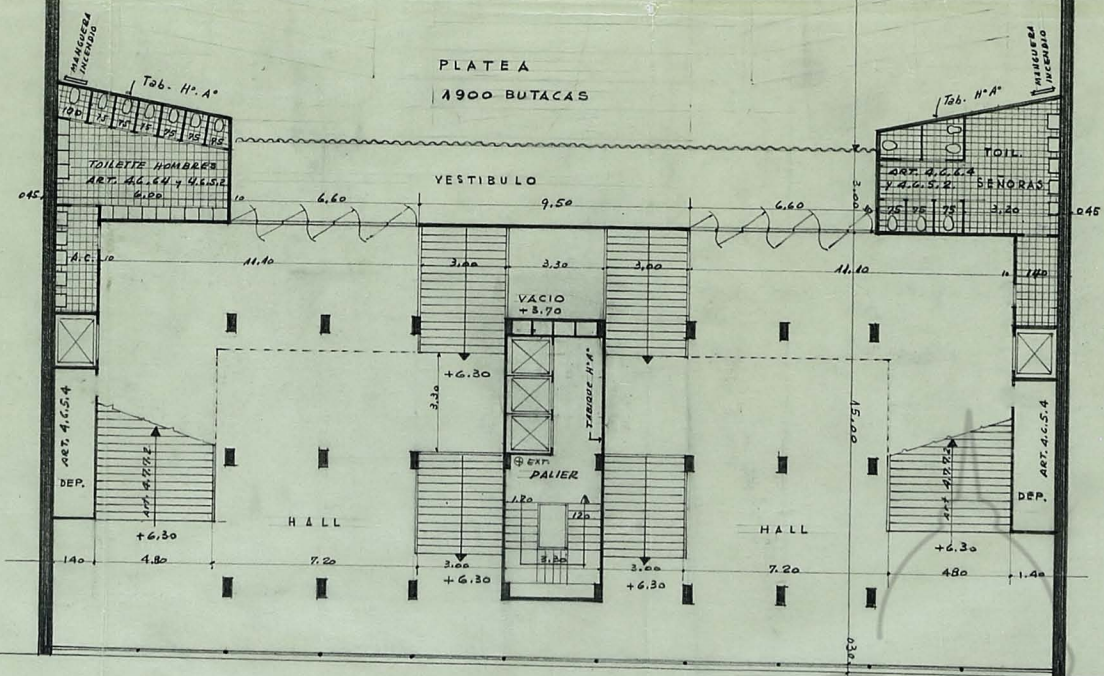

PREVENCIONES C/INCENDIO CINE Art. 4.12.2.2.

- C₃ Muros divisorios 0.45 Cumple Separatorios entre unidades 0.30 o 0.10 de H.A. cumple
- C₄ Muros medios de salida 0.15 cumple.
- C₈ Cumple lo relativo a la cabina de proyeccion
- C₁₁ Puertas incombustibles a medios de salida
- E₂ Tanque c/ incendio 10 Litros c/m² cumple.

PARTIDA DE CONTRIBUCION TERRITORIAL 22.154/51/58

EDIFICIO PARA PROPIEDAD HORIZONTAL
 PROPIEDAD DE
 ALPA SOC. ANON. FINANCIERA Y COMERCIAL
 CALLE SUIPACHA 555/59/63/67/69/71/75/77
 Y CALLE TUCUMAN ENTRE LOS N^{os} 846 Y 860

ZONIFICACION
 C₂ H₁ A₁ M₁
 SUP. DEL TERRENO 2551.78
 " CUBIERTA 16543.94
 " LIBRE

Manifiesto que la aprobacion de los planos no implica la substitution del local

propietario corrientes 857

Dir. de obra Florida 336

Constructor Dom.

ALBERTO PREBISCH
 ARQUITECTO
 OBRA: SUIPACHA 555/77
 TUCUMAN 846/60
 FLORIDA 336
 45-0621
 PL N^o 5
 FECHA: 22.8.57