PARTIDA DE CONTRIBUCION TERRITORIAL 221.154/59/58

EDIFICIO PARA PROPIEDAD HORIZONTAL
PROPIEDAD DE
ALPA SOC. ANON. FINANCIERA Y COMERCIAL
CALLE SUIPACHA 555/59/63/67/69/71/75/77
Y CALLE TUCUMAN ENTRE LOS Nº 846 Y 860

ZONIFICACION

C2	H1	A1	M1

SUP. DEL TERRENO = 2.551,98
" CUBIERTA = 10.523,94
" LIBRE =

MANIFIESTO QUE LA APROBACION DE LOS PLANOS NO IMPLICA LA HABILITACION DEL LOCAL.

PROPIETARIO DOM. CORRIENTES 857

DIR. DE OBRA PLANTA 3ª C
MAT. 406 . F

CONSTRUCTOR DOM.

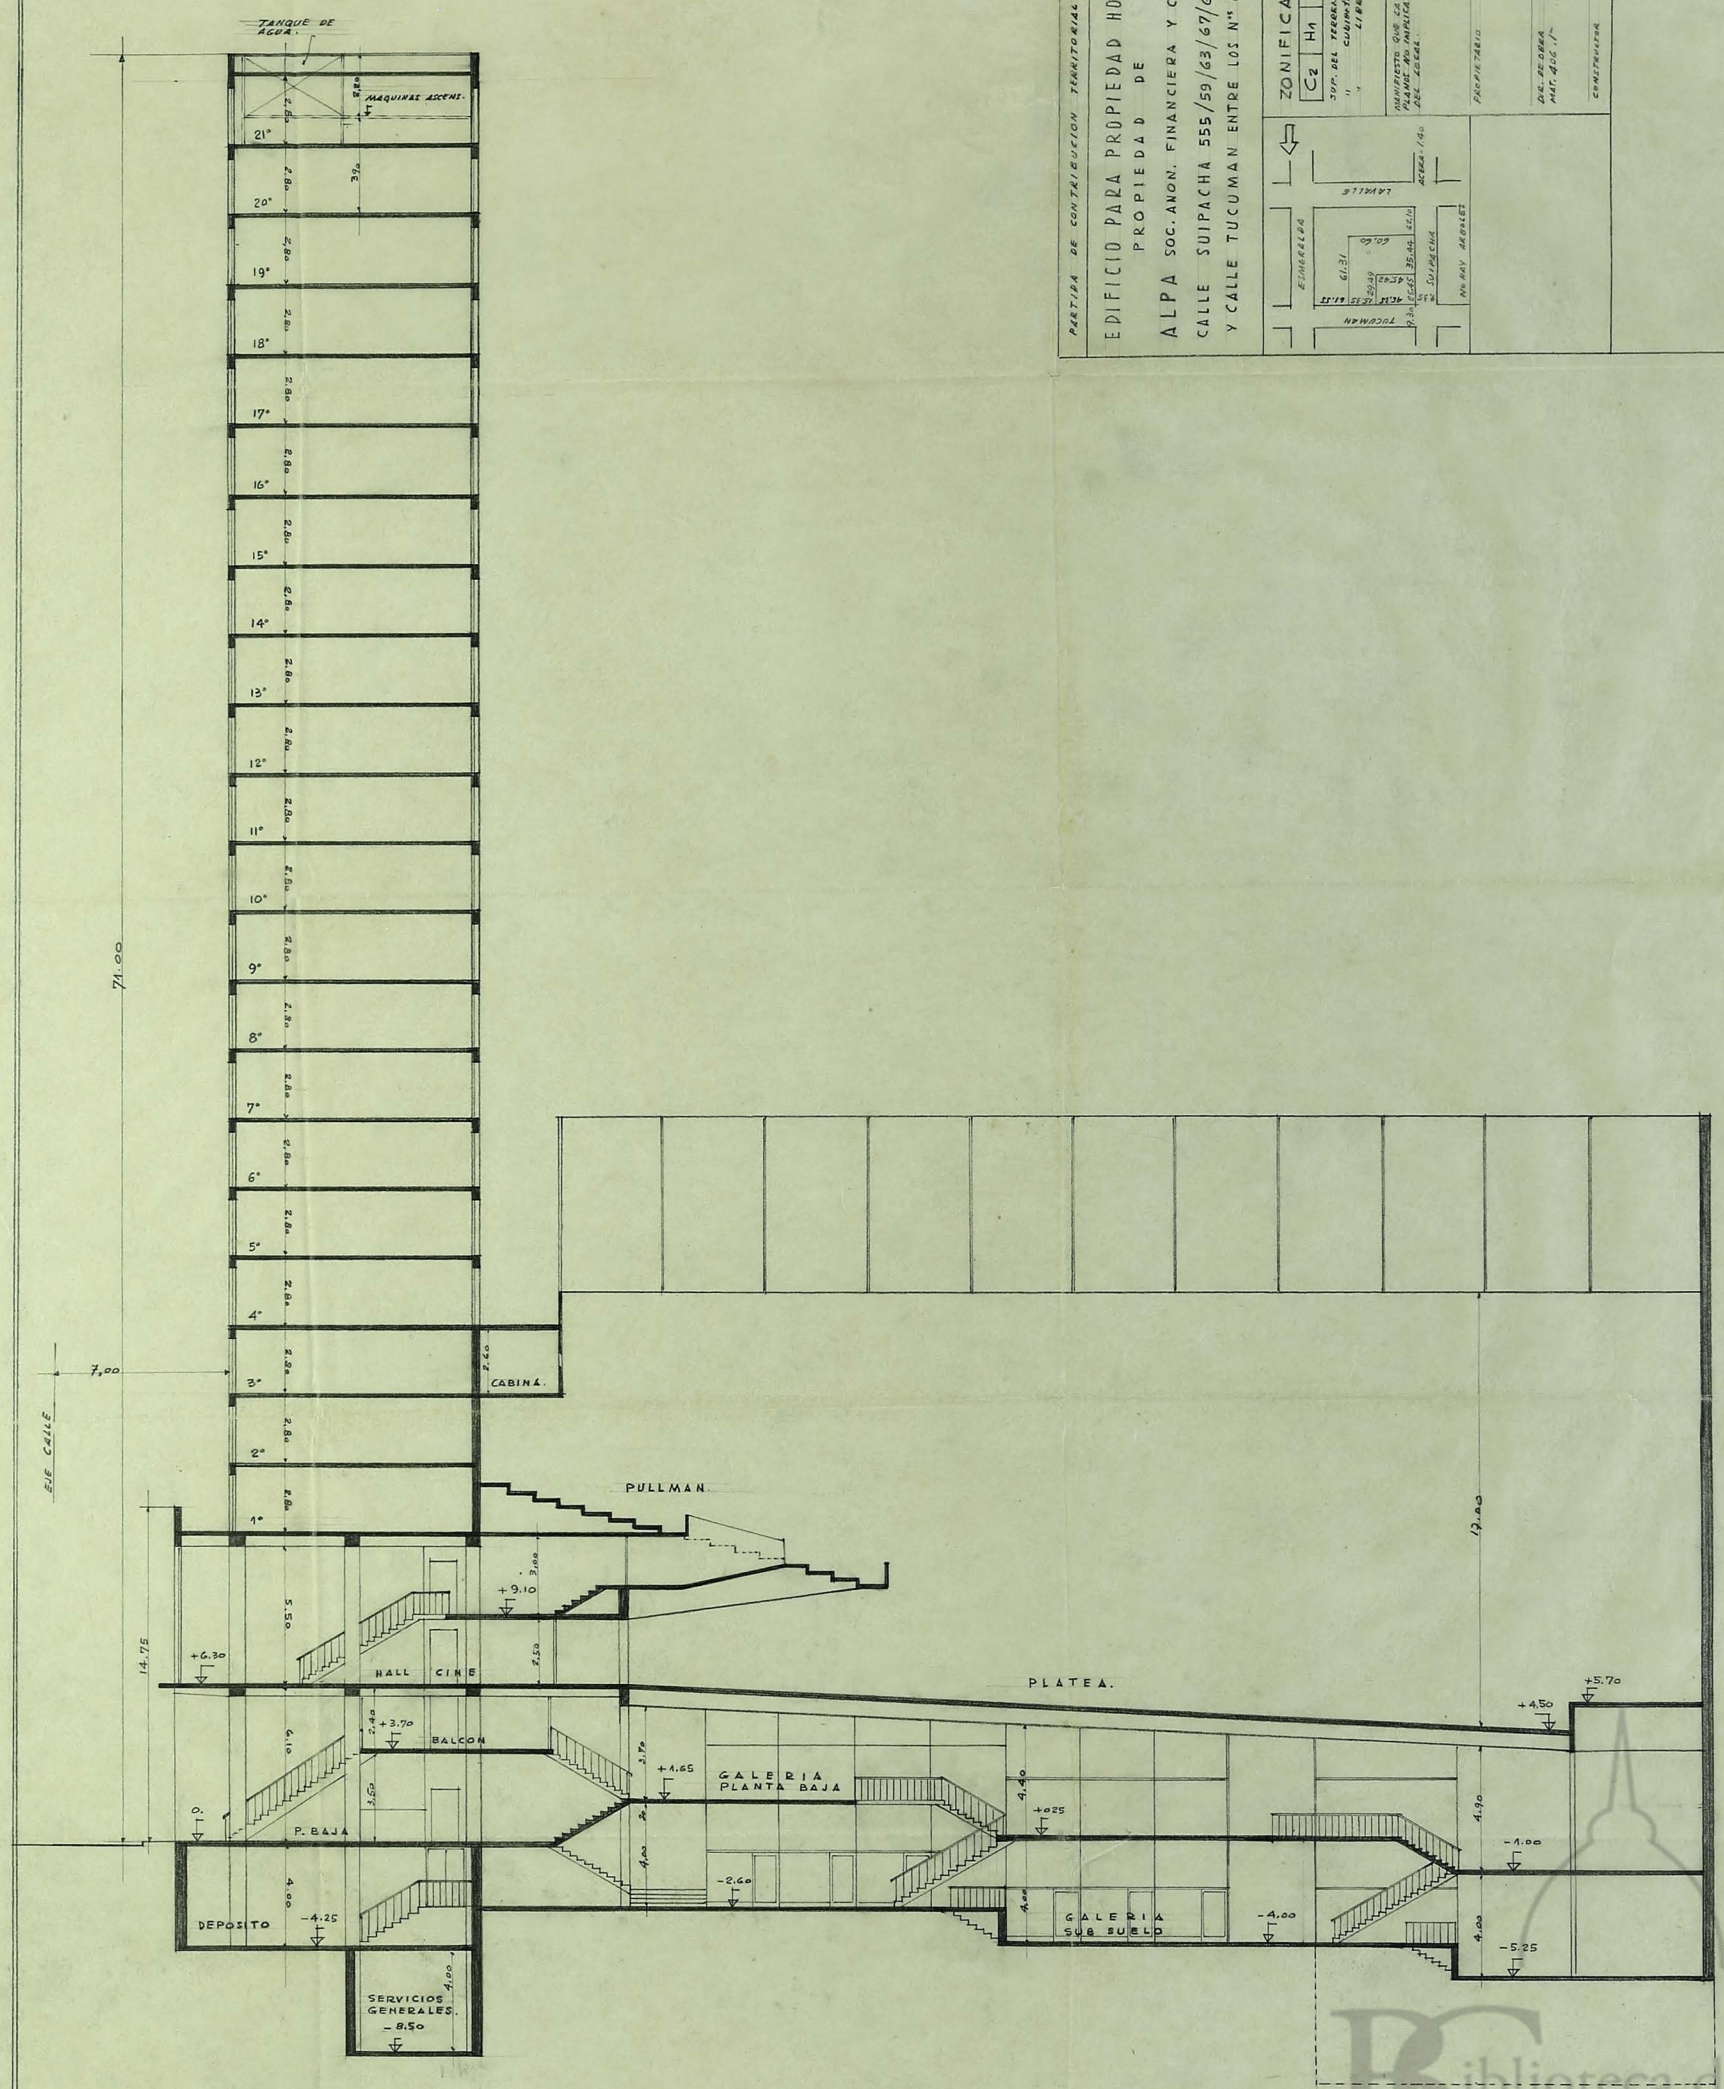

CORTE LONGITUDINAL

ESCALA 1:100

ALBERTO PREBISCH ARQUITECTO	FLORIDA 336 45-0621
OBRA: SUIPACHA 555/77 TUCUMAN 846/60	PL. Nº 10 FECHA: 22.8.57

Biblioteca del ARGENTINA