



H = 10 t + 7 m.
H = 40.40 + 7 m = 71 m.

EJE
t = 6.40
h = 14.75

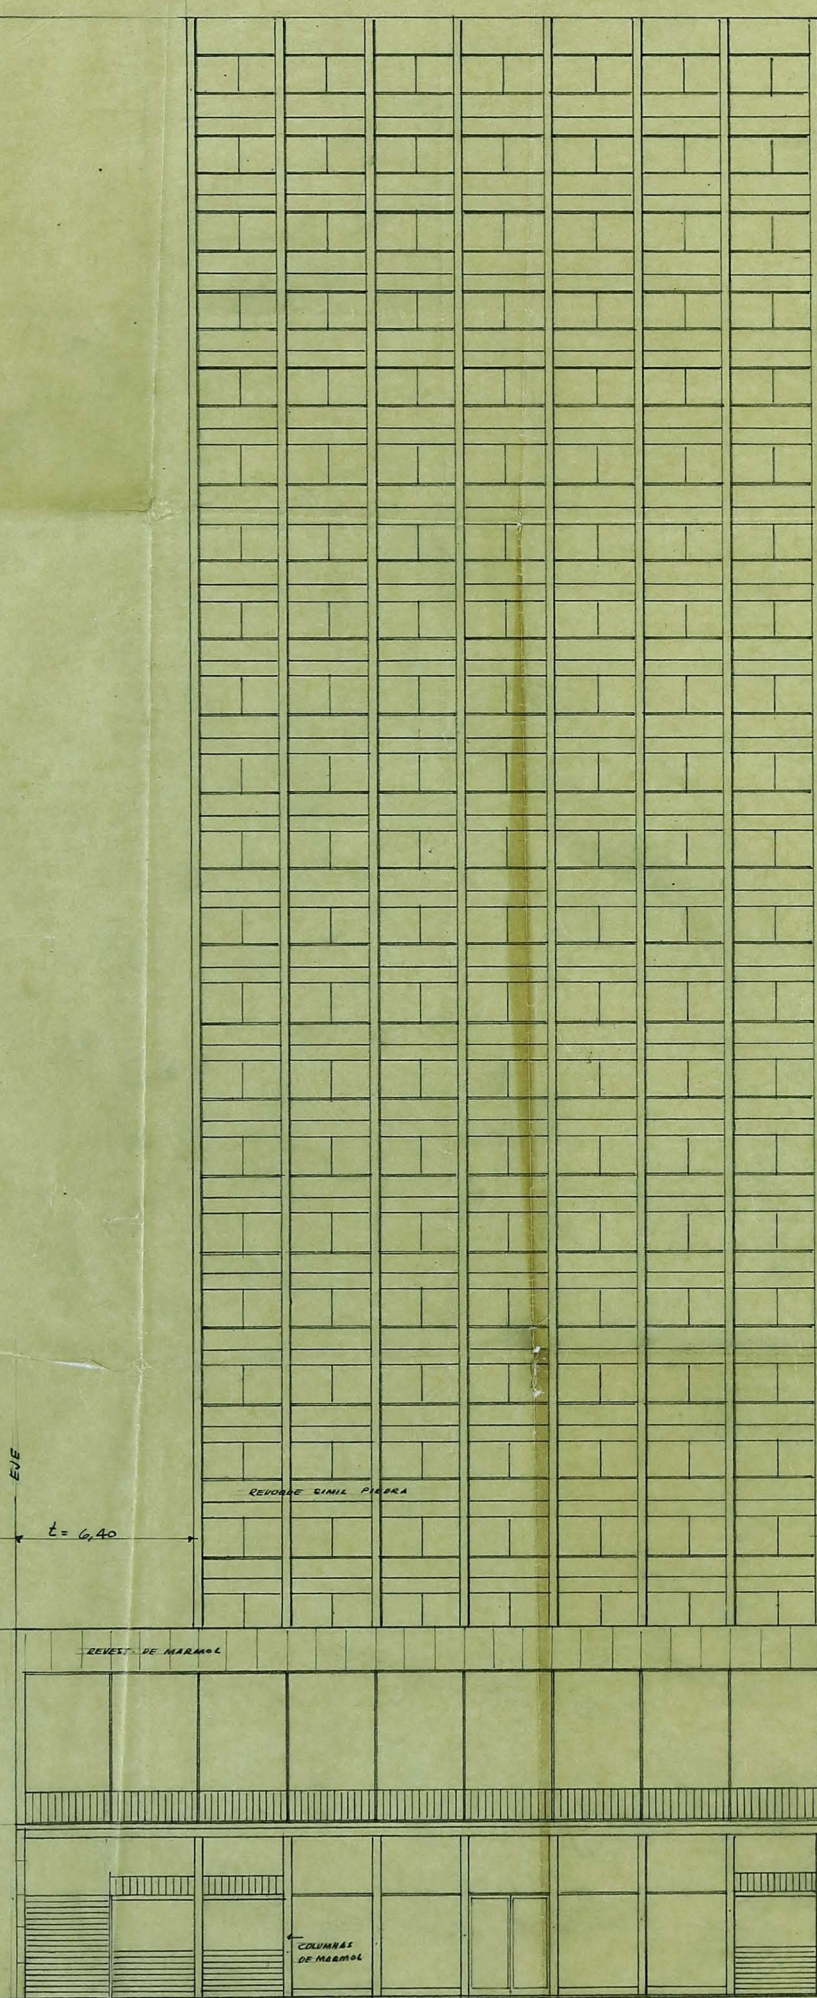

FRENTE A SUIPACHA

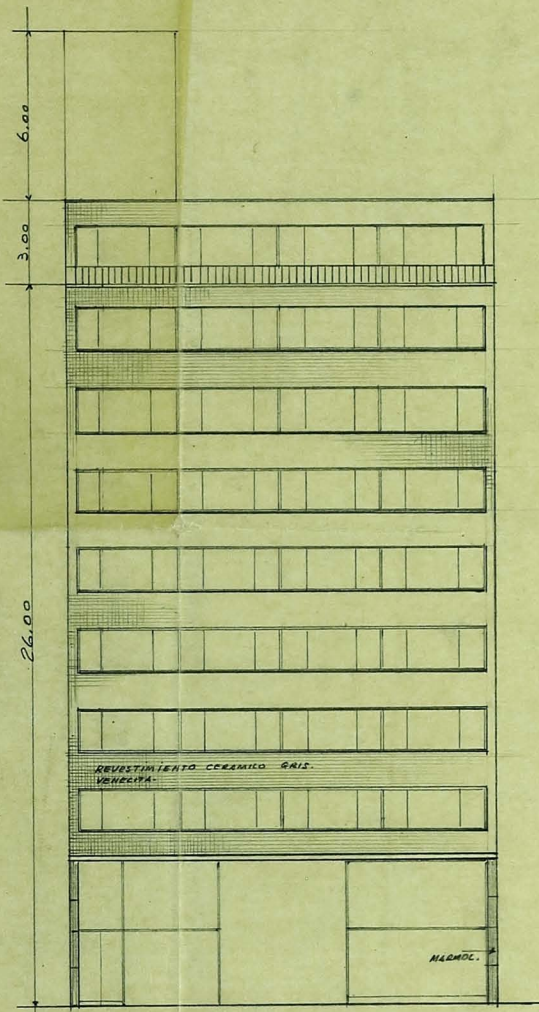


FRENTE S/ TUCUMAN

PARTIDA DE CONTRIBUCION TERRITORIAL 221.154/55/58

EDIFICIO PARA PROPIEDAD HORIZONTAL
PROPIEDAD DE

ALPA SOC. ANON. FINANCIERA Y COMERCIAL
CALLE : SUIPACHA 555/59/63/67/69/71/75/77
Y CALLE TUCUMAN ENTRE LOS N° 846 Y 860

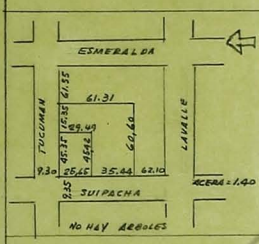

ZONIFICACION			
C ₂	H ₁	A ₁	M ₁
SUP. DEL TERRENO = 2551.78 CUBIERTA = 16.543.94 LIBRE = -			

MANIFIESTO QUE LA APROBACION DE LOS
PLANOS NO IMPLICA LA HABILITACION
DEL LOCAL

PROPIETARIO DOM. CORRIENTES 057

DIRE. DE OBRA FLORIDA 336
MET. 406.70

CONTRUCTOR DOM.

Biblioteca del
Congreso
ARGENTINA