


PLANTAS DEL CONGRESO
 ESCALA 1:400
 ALBERTO D. B. S. L.
 ADOLFO T. MORET
 INGENIERO CIVIL

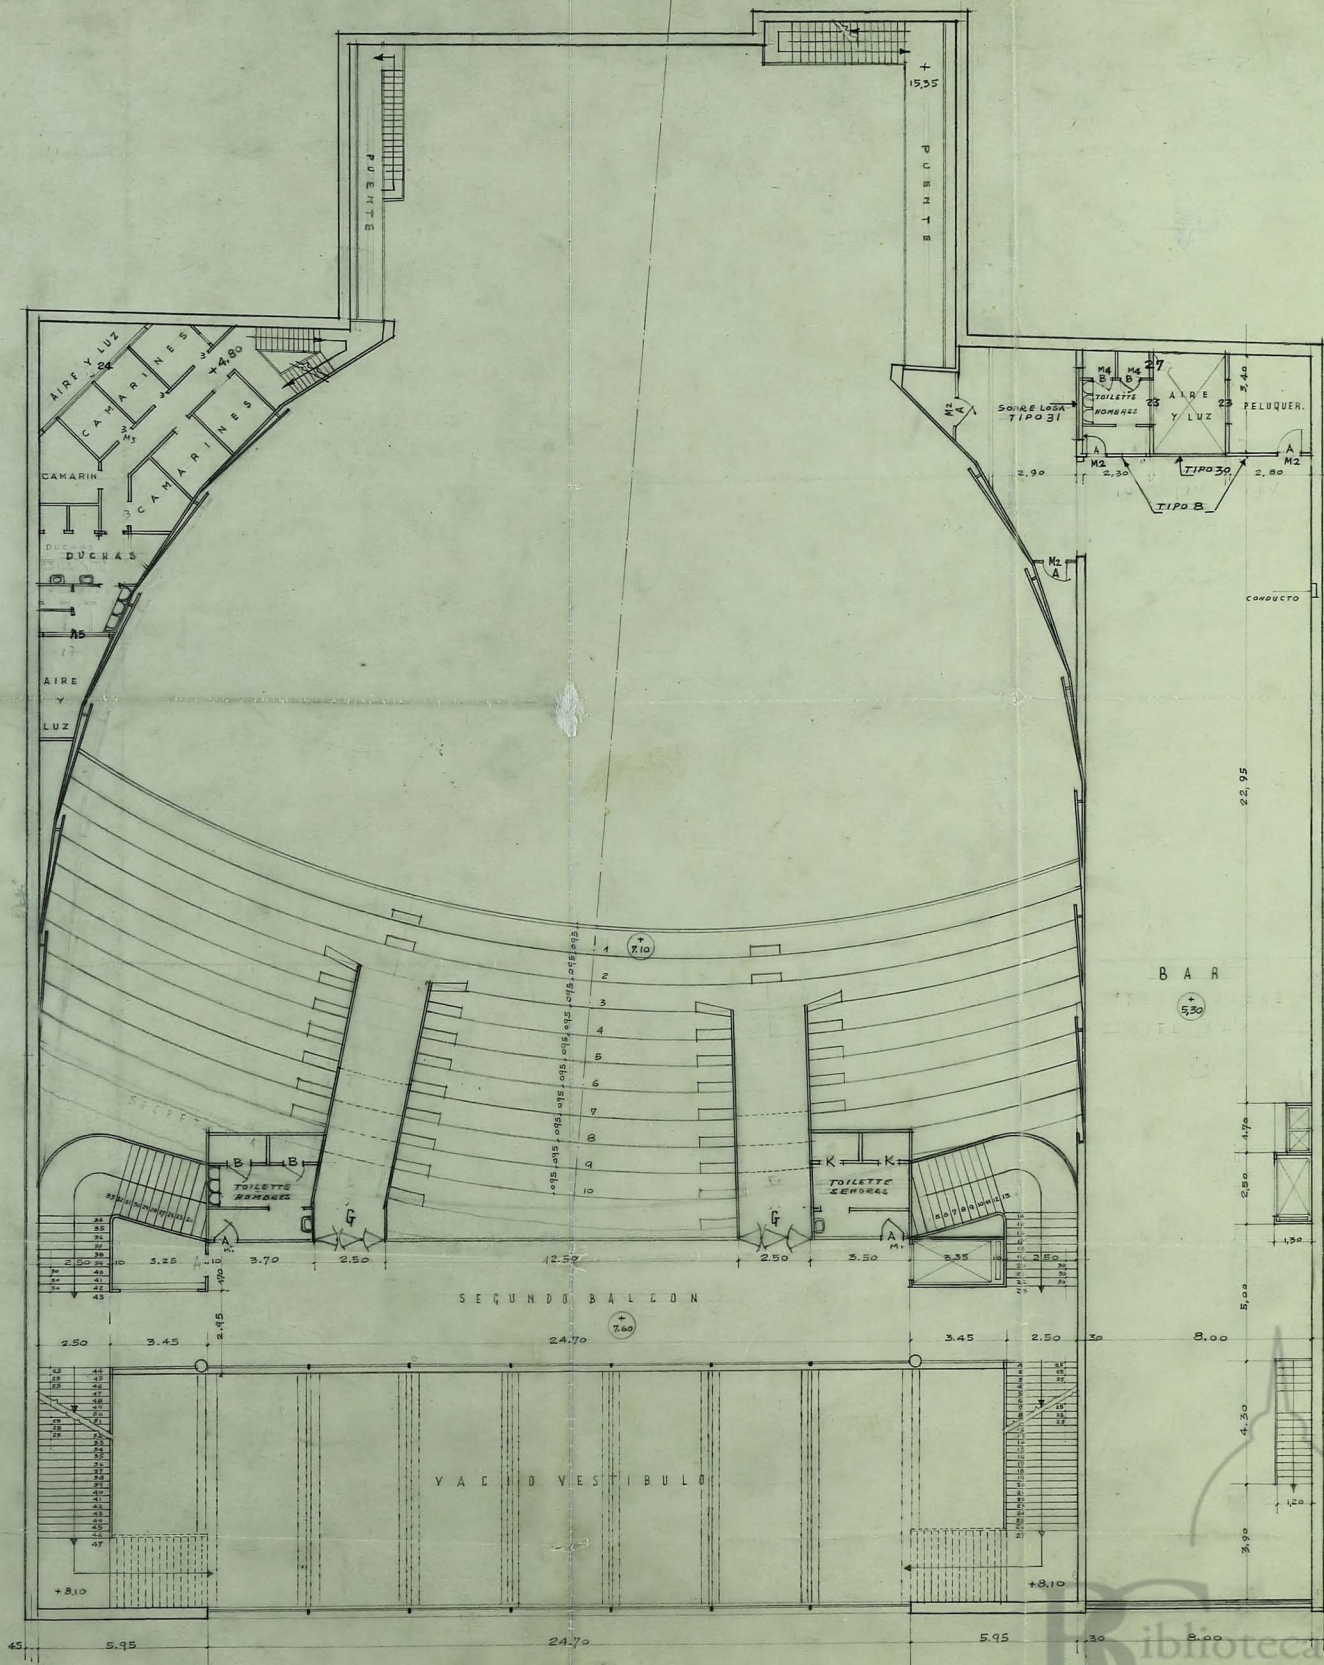

PLANTA 2º BALCON
 ESCALA 1:400