


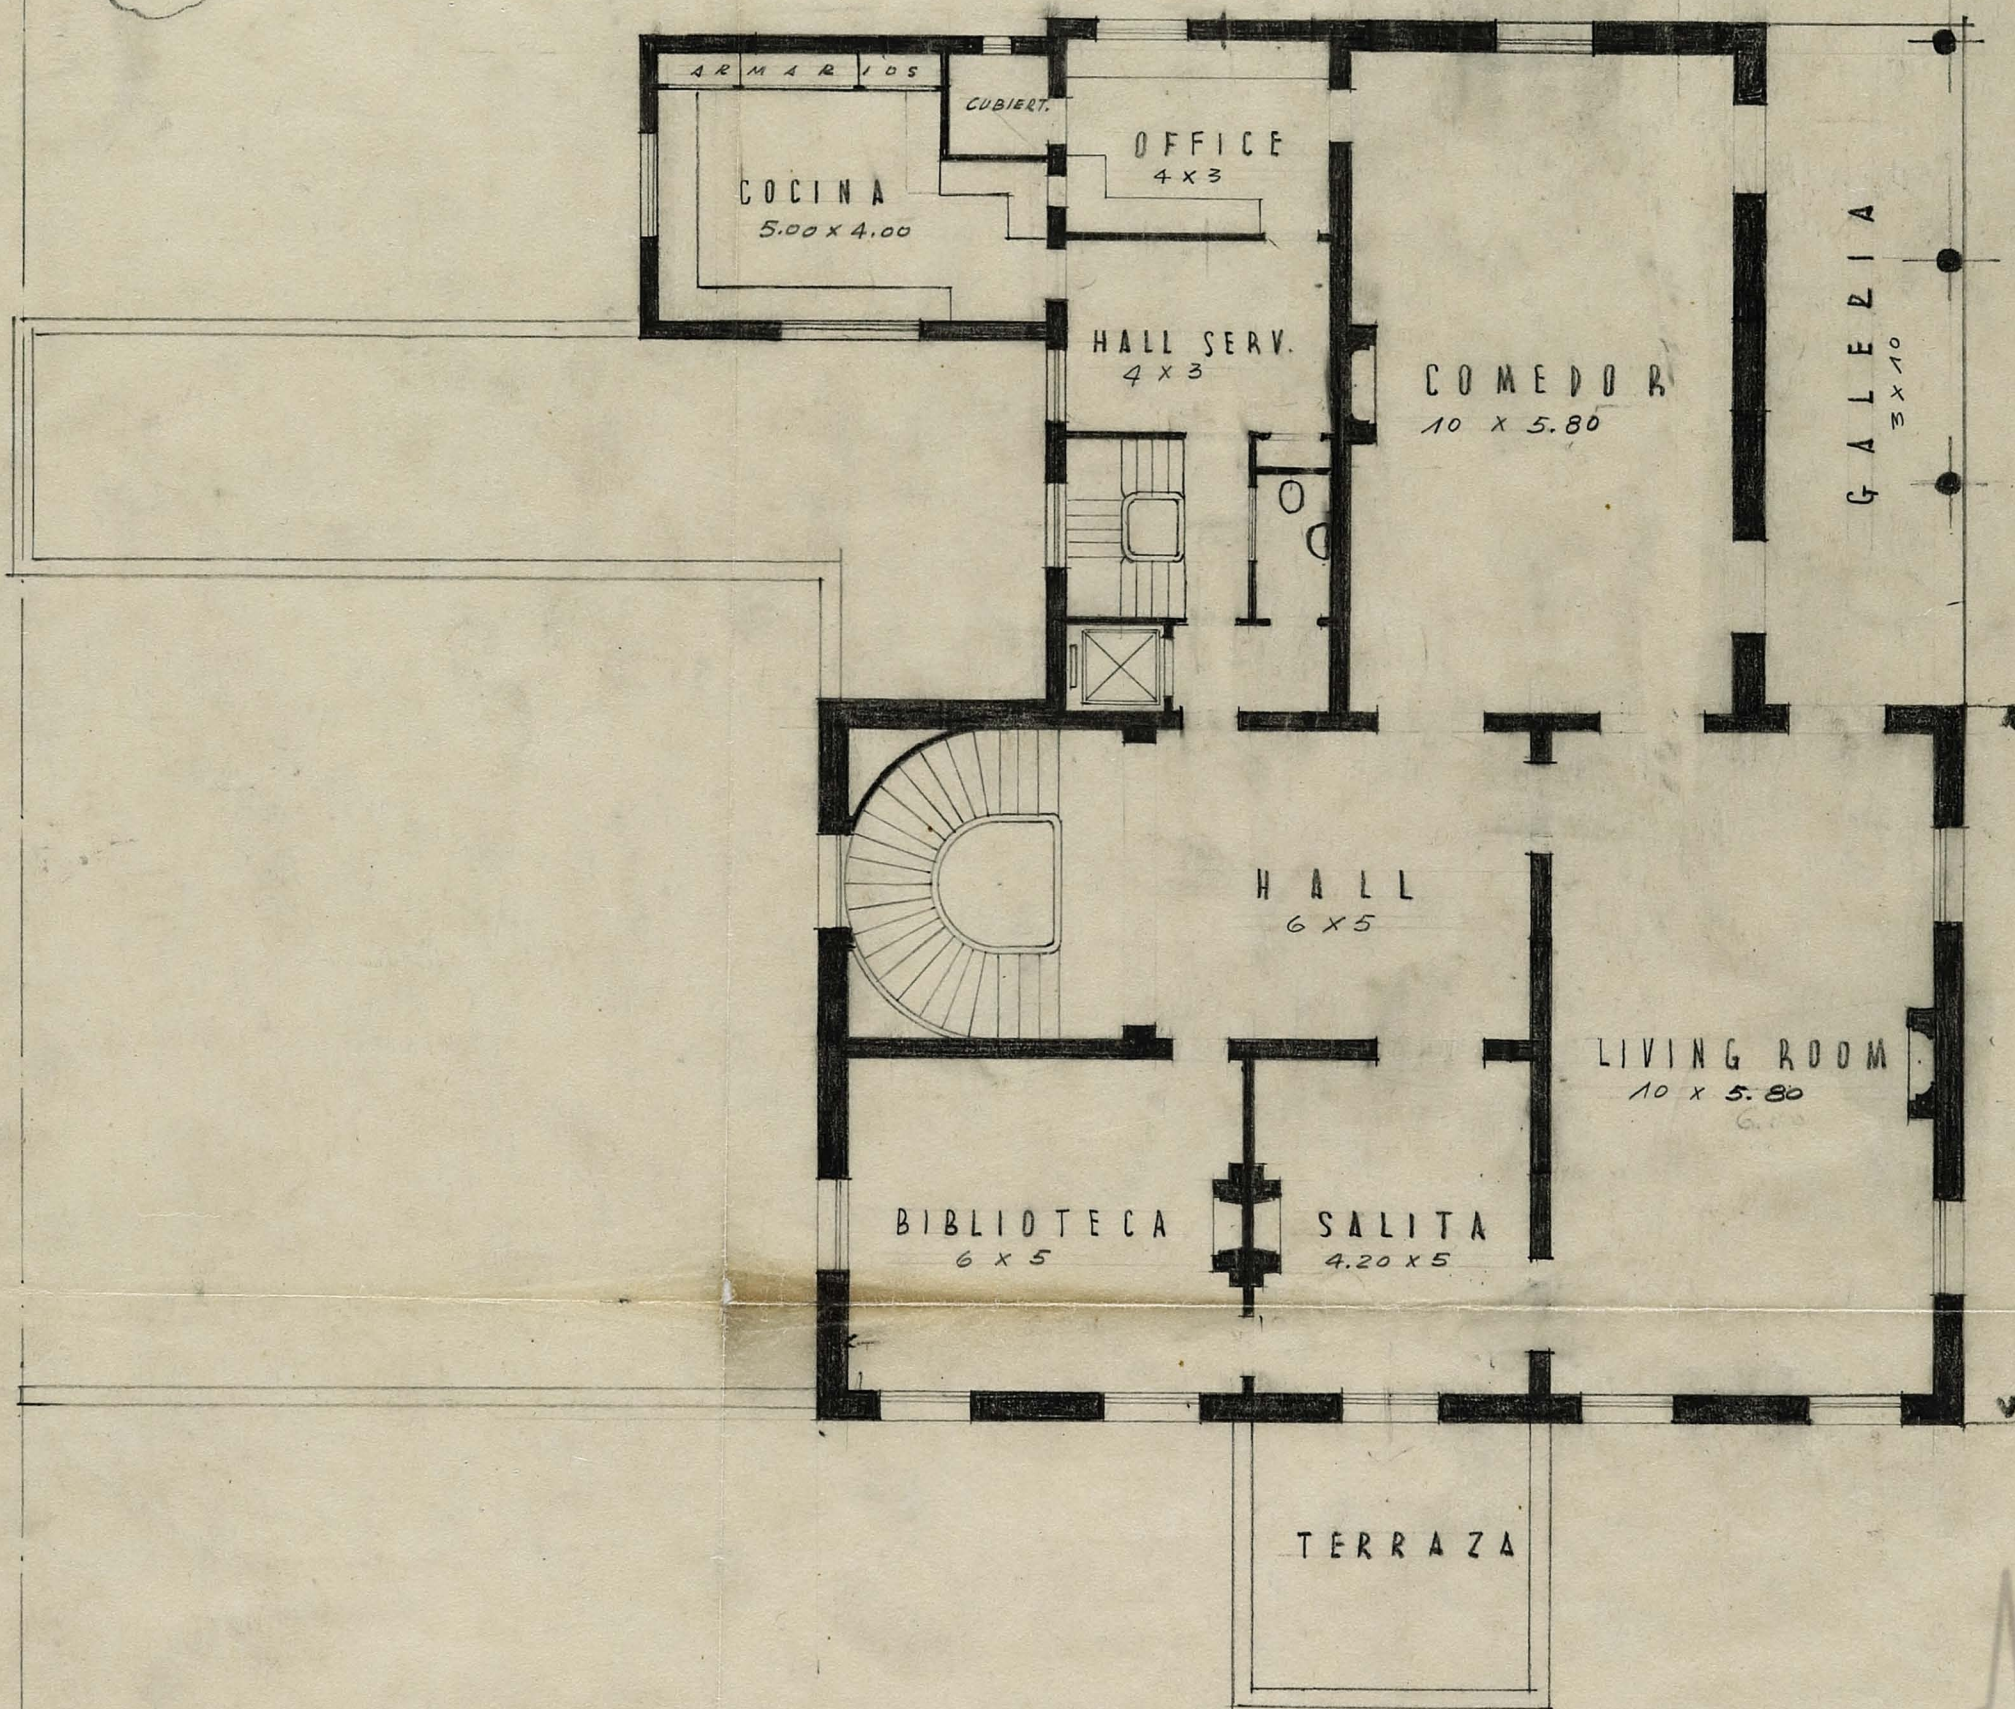

PLANTA DE RECEPCION

ESCALA 1:100

ANTEPROYECTO APROBADO
EL 25 DE NOV. DE 1942

ALBERTO PREBISCH
ARQUITECTO

Biblioteca del
Congreso
ARGENTINA