

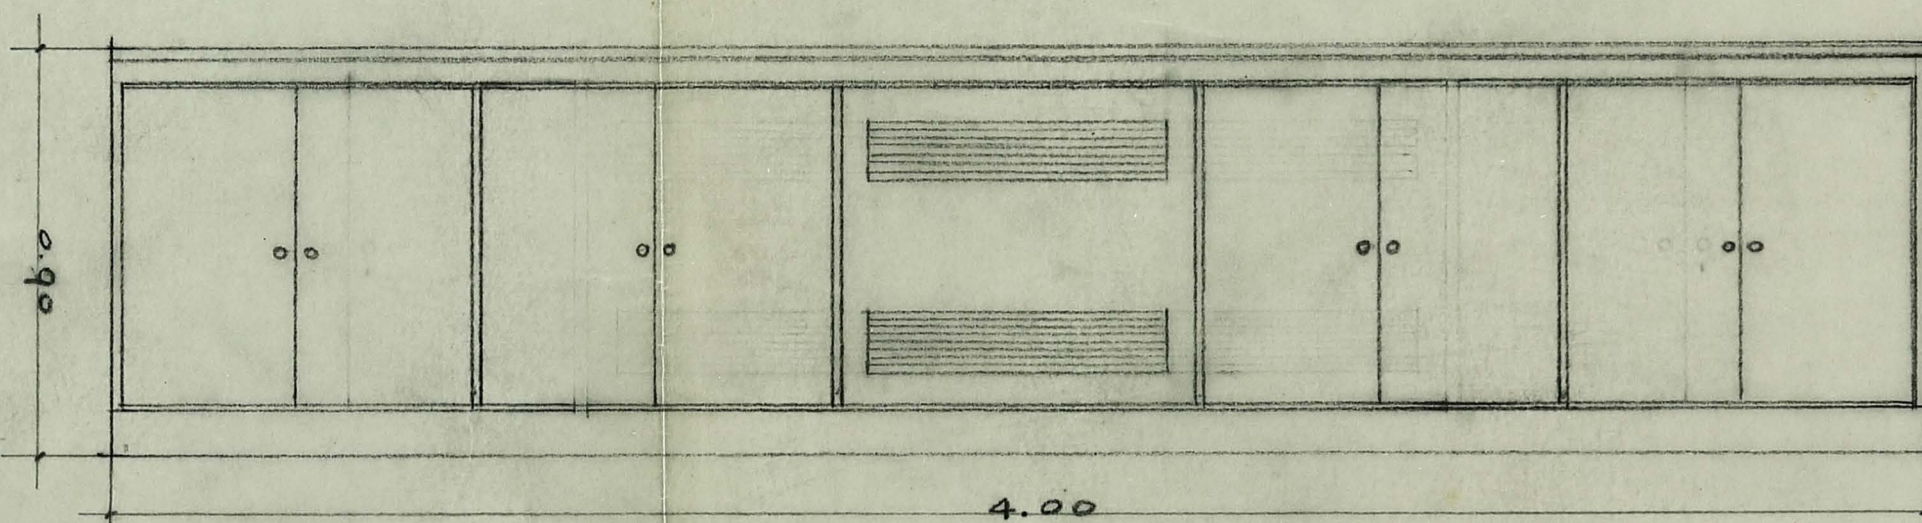


DETALLE DE MUEBLE BAJO VENTANA

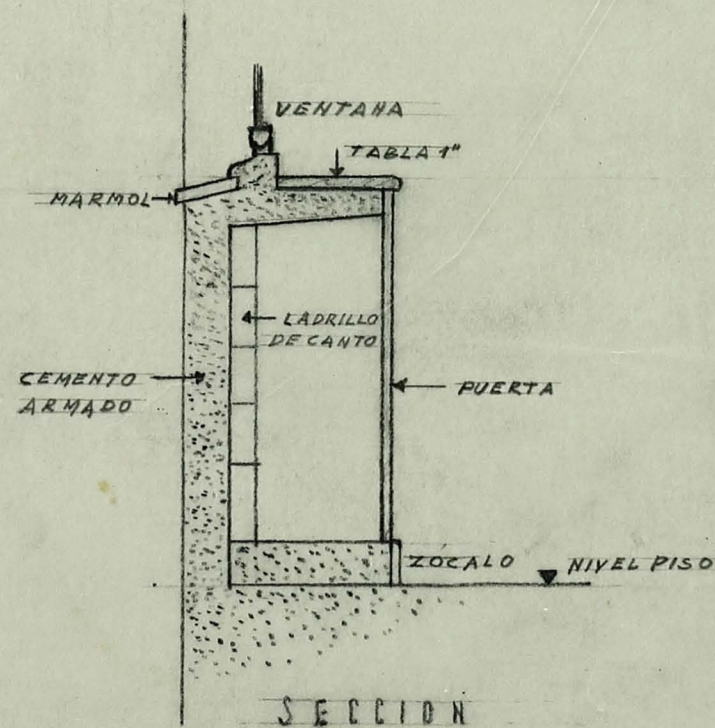

COMEDOR Y DORMITORIO N° 12

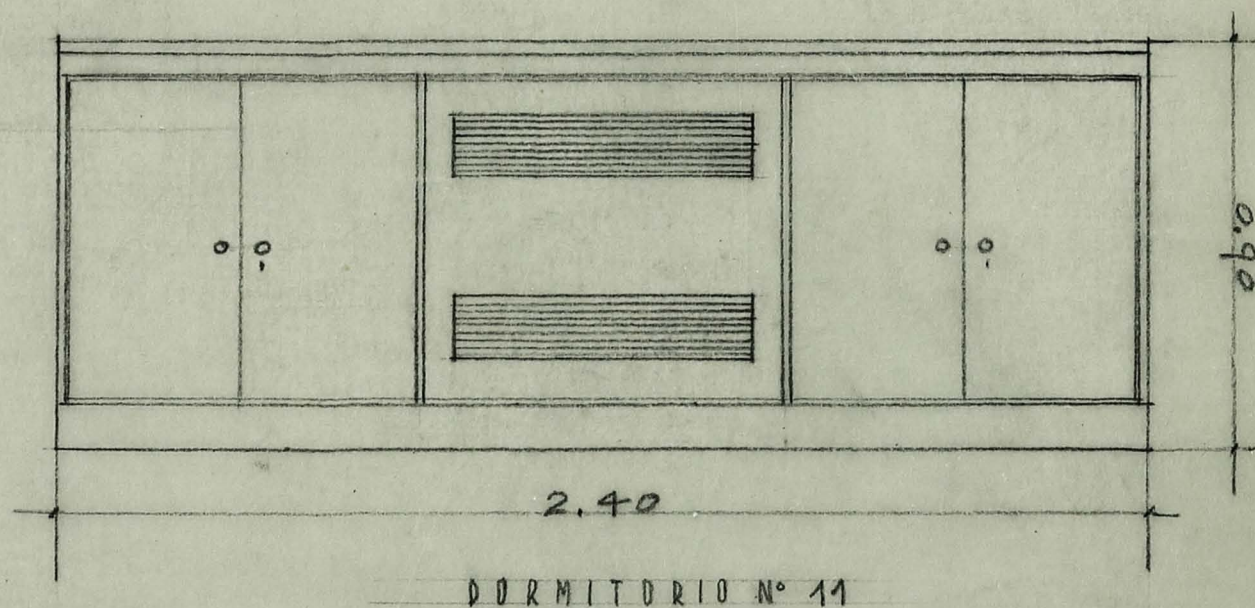

DORMITORIO N° 11

ALBERTO PREBISCH		AV. DE MAYO 953
ARQUITECTO (S.C.A.)		U. T. 38 MAYO 4262
OBRA	ROMANELLI	PL. N° 6
N°		FECHA: 26.4.35

Biblioteca del
Congreso
ARGENTINA