

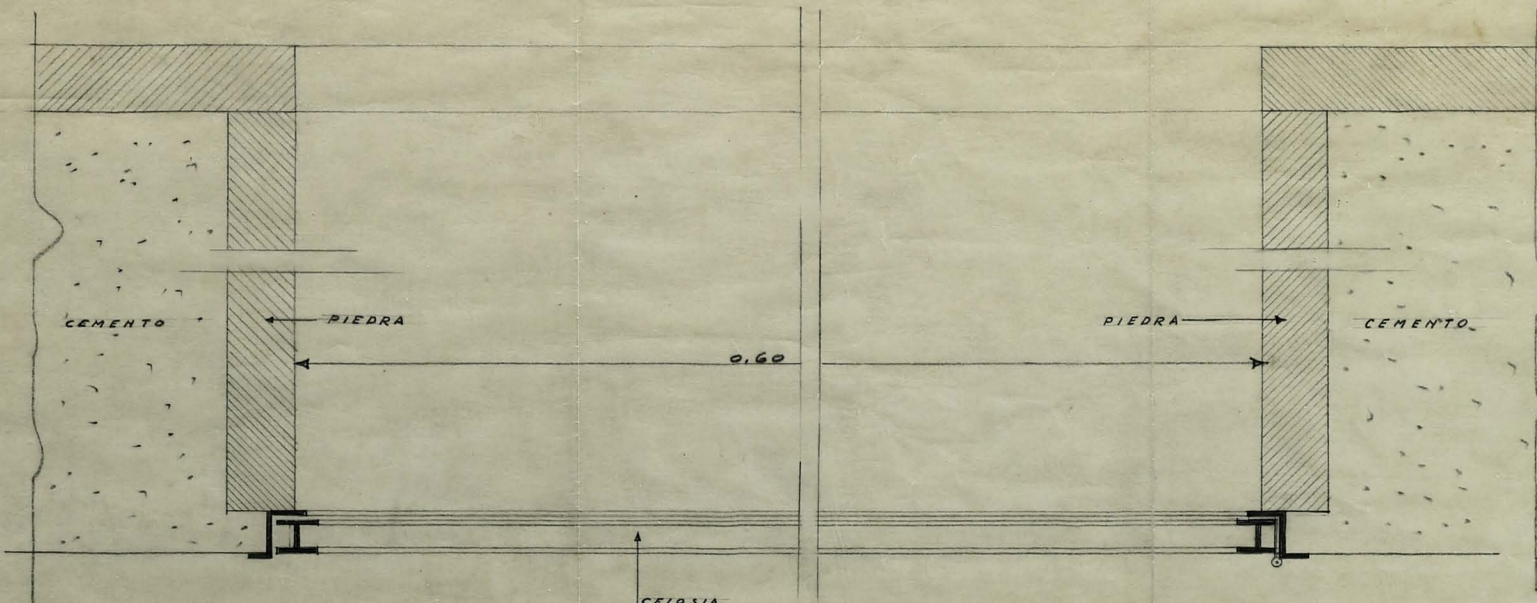


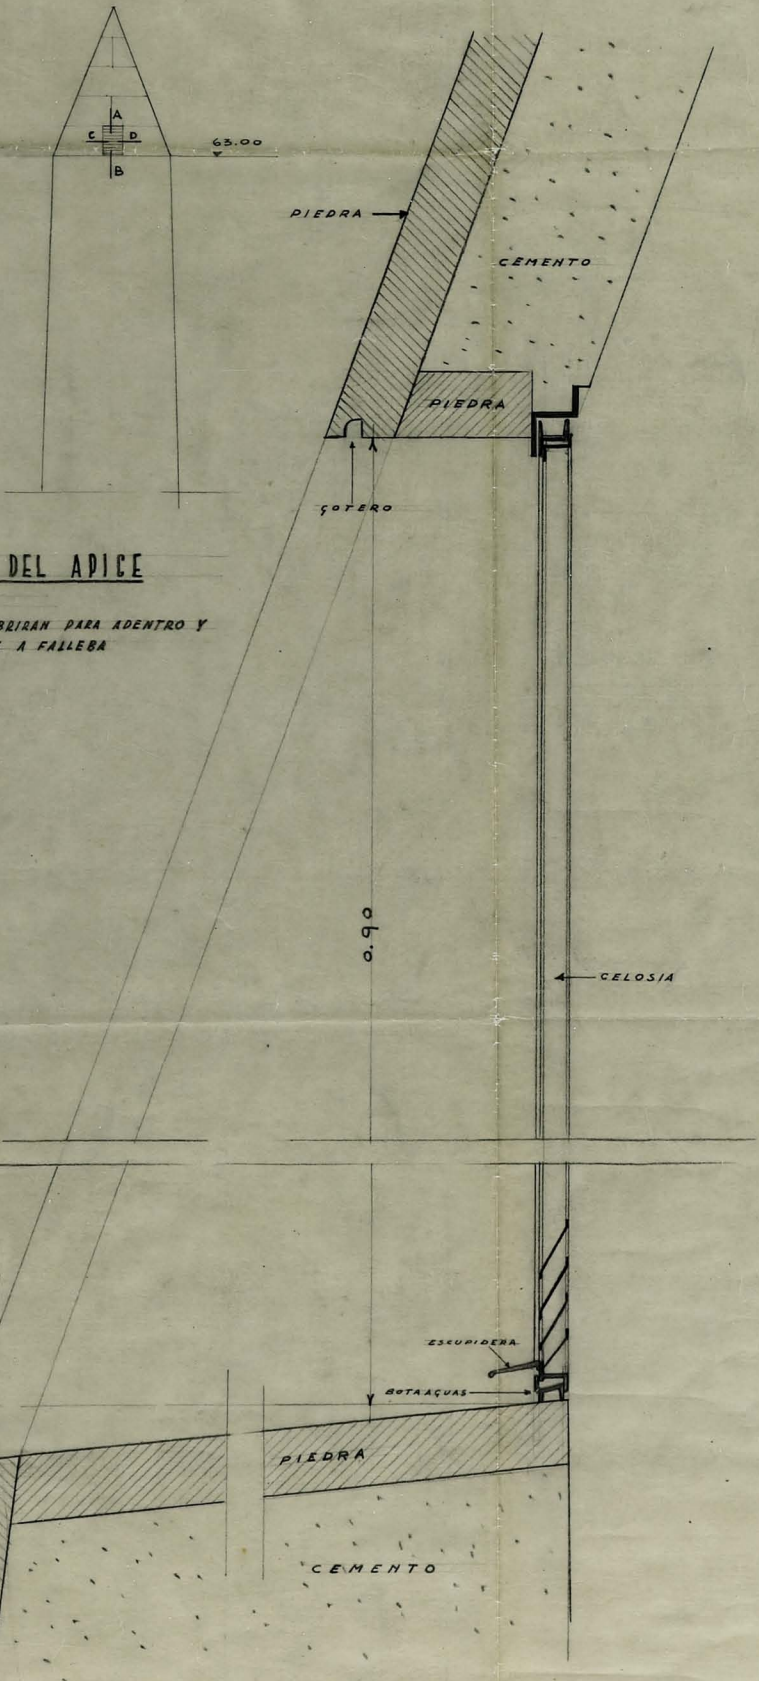


SECCION C-D.
ESCALA = 1:2

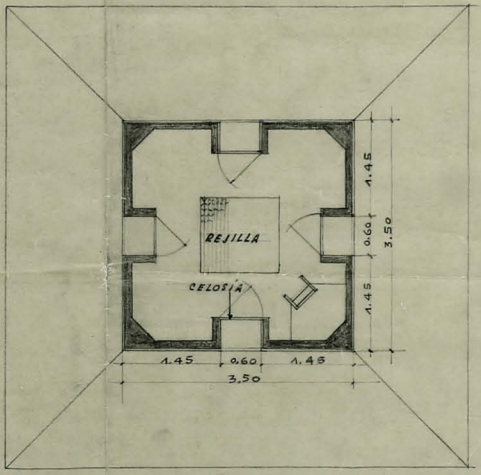


CELOSIAS DEL APICE

CANTIDAD: 4
LAS CELOSIAS ABRIRAN PARA ADENTRO Y
TENDRAN CIERRE A FALLEGA

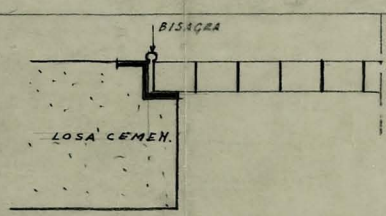


SECCION A-B.


REJILLA DEL ENTREPISO ALTO

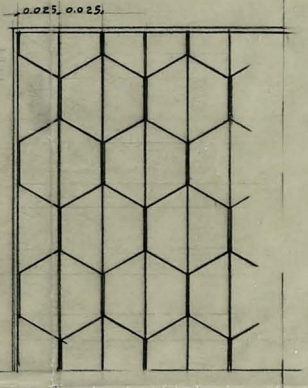

DETALLE EN PLANTA
ESC. 1:2

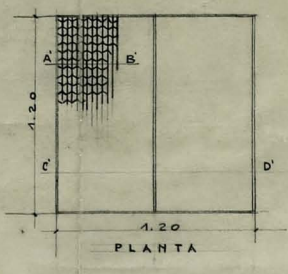

PLANTA

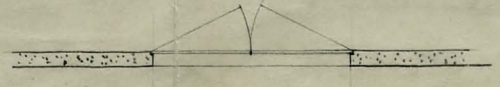

SECCION C-D.
ESC. 1:20

SECCION A-B.
ESCALA 1:2

ALBERTO PREBISCH ARQUITECTO (S.C.A.)		U.T. 35-4471
OBRA	OBELISCO	PL. N° 4
N°		FECHA: 8.4.36