FRENTES Y CORTE DEL TERRENO

ESCALA 1:100

8

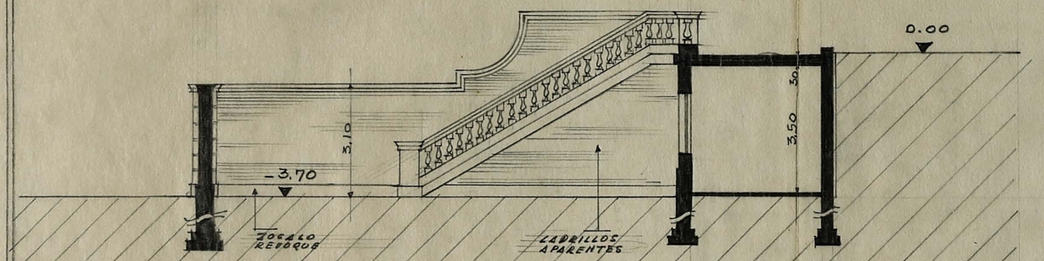

ESCALERA DEL PATIO DE SERVICIO

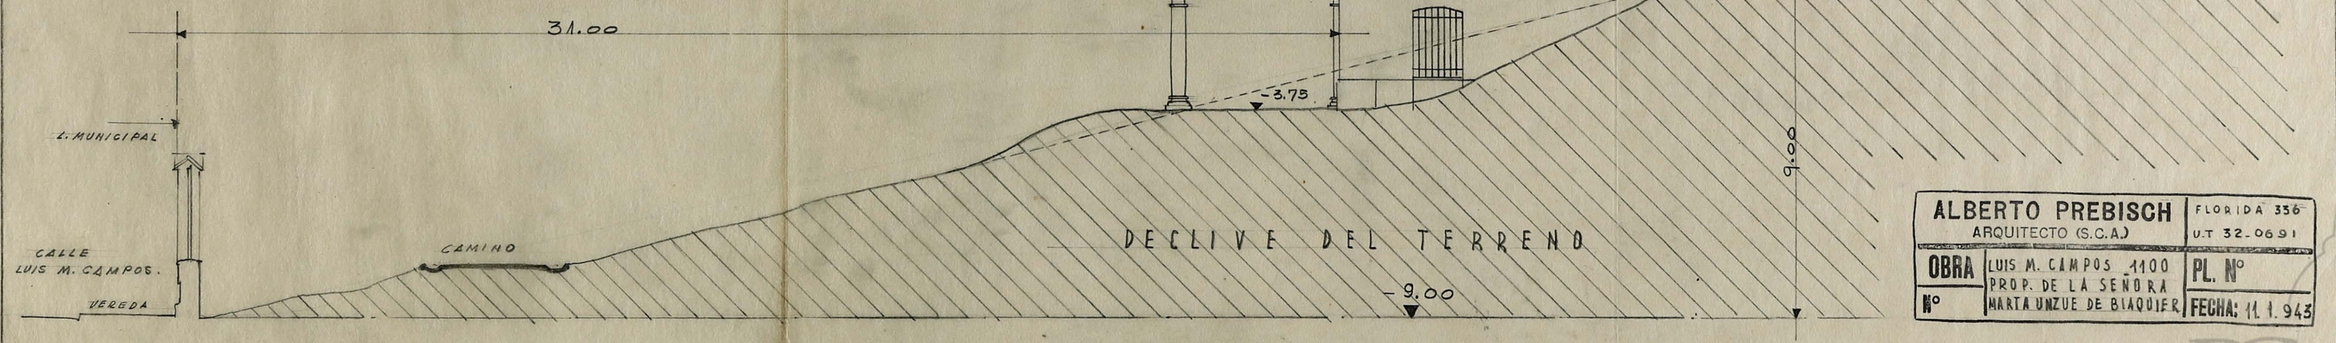

ALBERTO PREBISCH ARQUITECTO (S.C.A.)		FLORIDA 336 U.T 32-0691
OBRA	LUIS M. CAMPOS 1100 PROP. DE LA SEÑORA MARTA UNZUE DE BLAQUIER	PL. Nº
Nº		FECHA: 11.1.943

Biblioteca del Congreso
ARGENTINA