


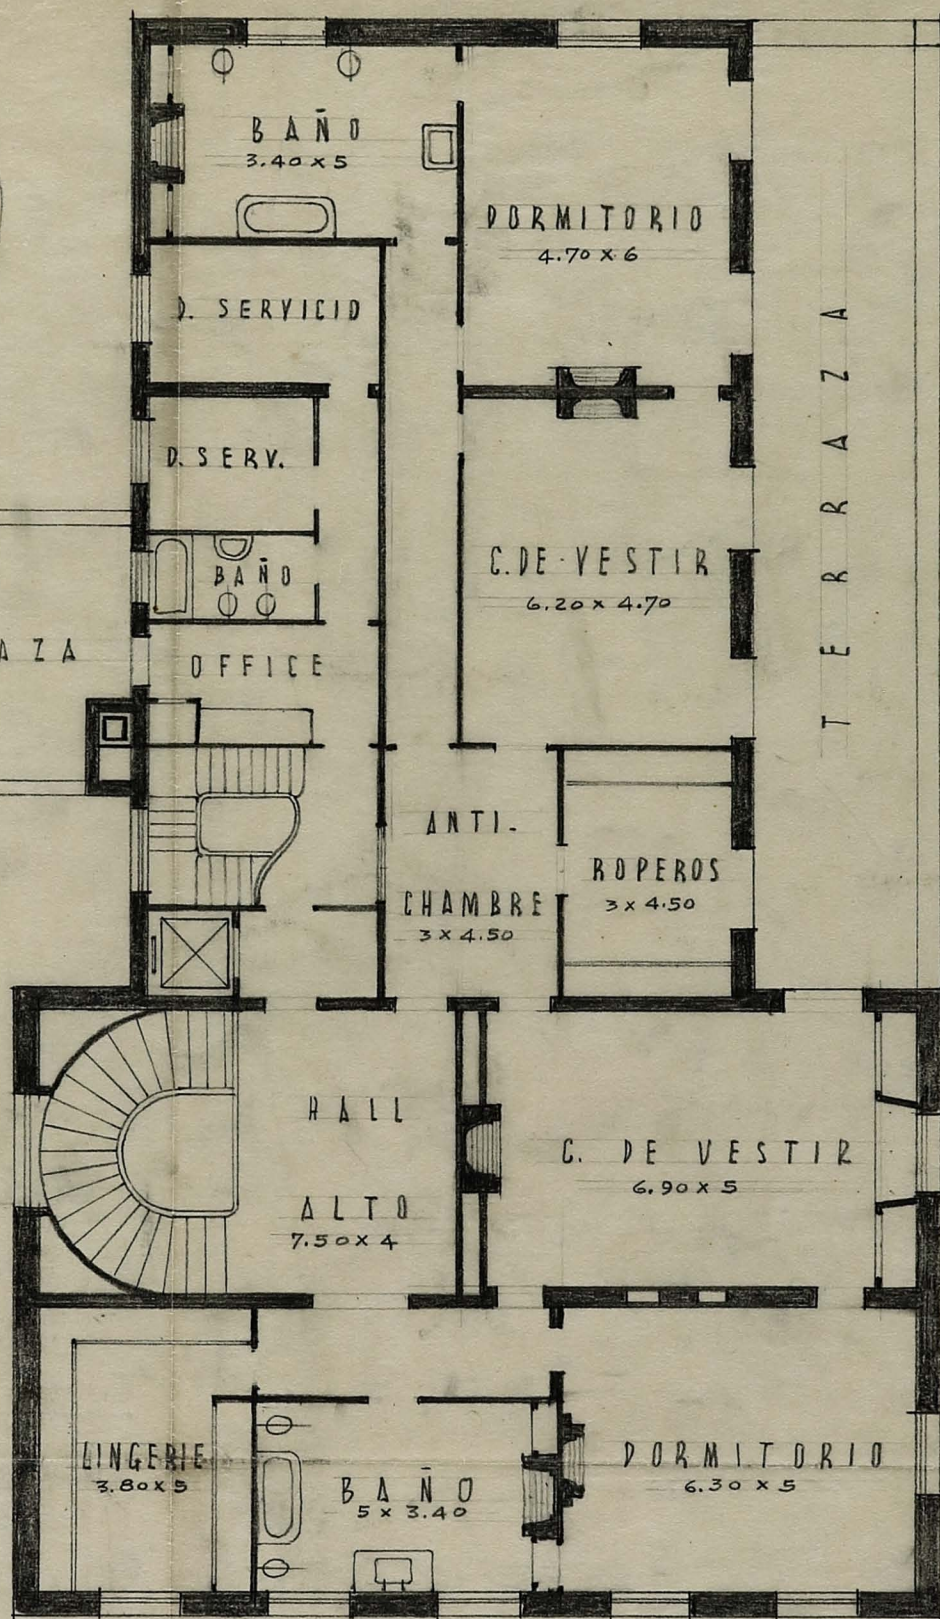

PLANTA DE DORMITORIOS

ESCALA 1 CM. = 1 M.

ALBERTO PREBISCH
ARQUITECTO

Biblioteca del
Congreso
ARGENTINA