



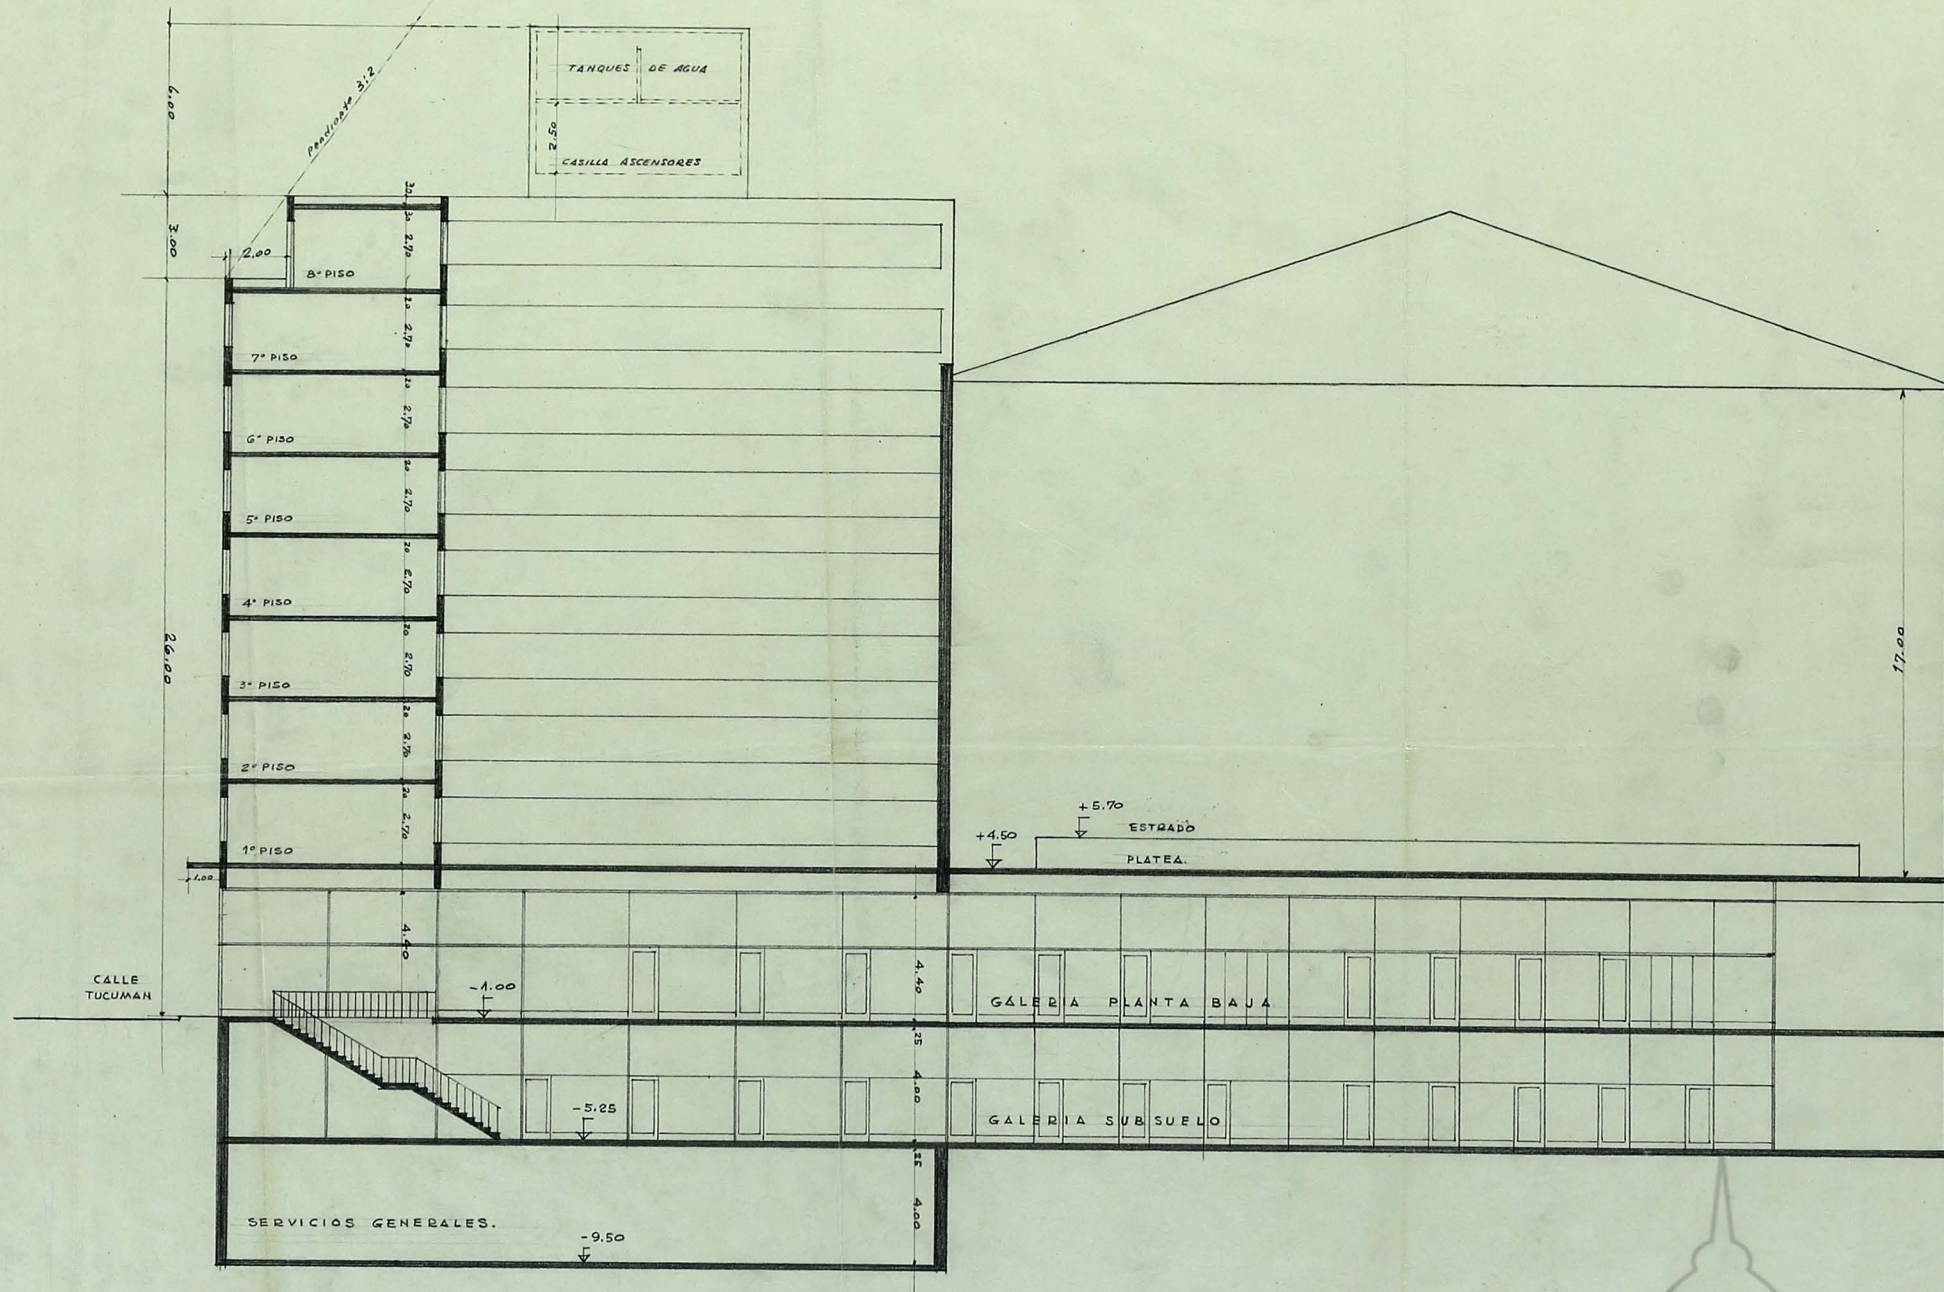

CORTE TRANSVERSAL
ESCALA 1:100

PARTIDA DE CONTRIBUCION TERRITORIAL 22.154/17/58

EDIFICIO PARA PROPIEDAD HORIZONTAL
PROPIEDAD DE
ALPA SOC. ANON. FINANCIERA Y COMERCIAL
CALLE SUIPACHA 555/59/63/67/69/71/75/77
Y CALLE TUCUMAN ENTRE LOS N° 846 Y 860

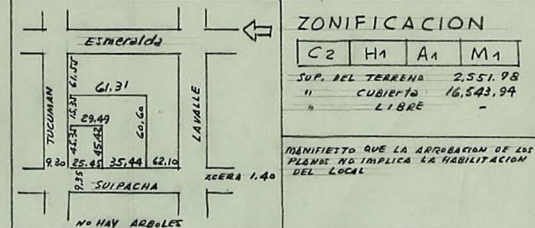

PROPIETARIO DOM. CORRIENTES 857
DIR. DE OBRA FLORIDA 336
CONSTRUCTOR DOM.

ALBERTO PREBISCH
ARQUITECTO
OBRA: SUIPACHA 555/77
TUCUMAN 846/60
PL. N° 9
FECHA: 22.8.57
Biblioteca Cong
ARGENTINA