



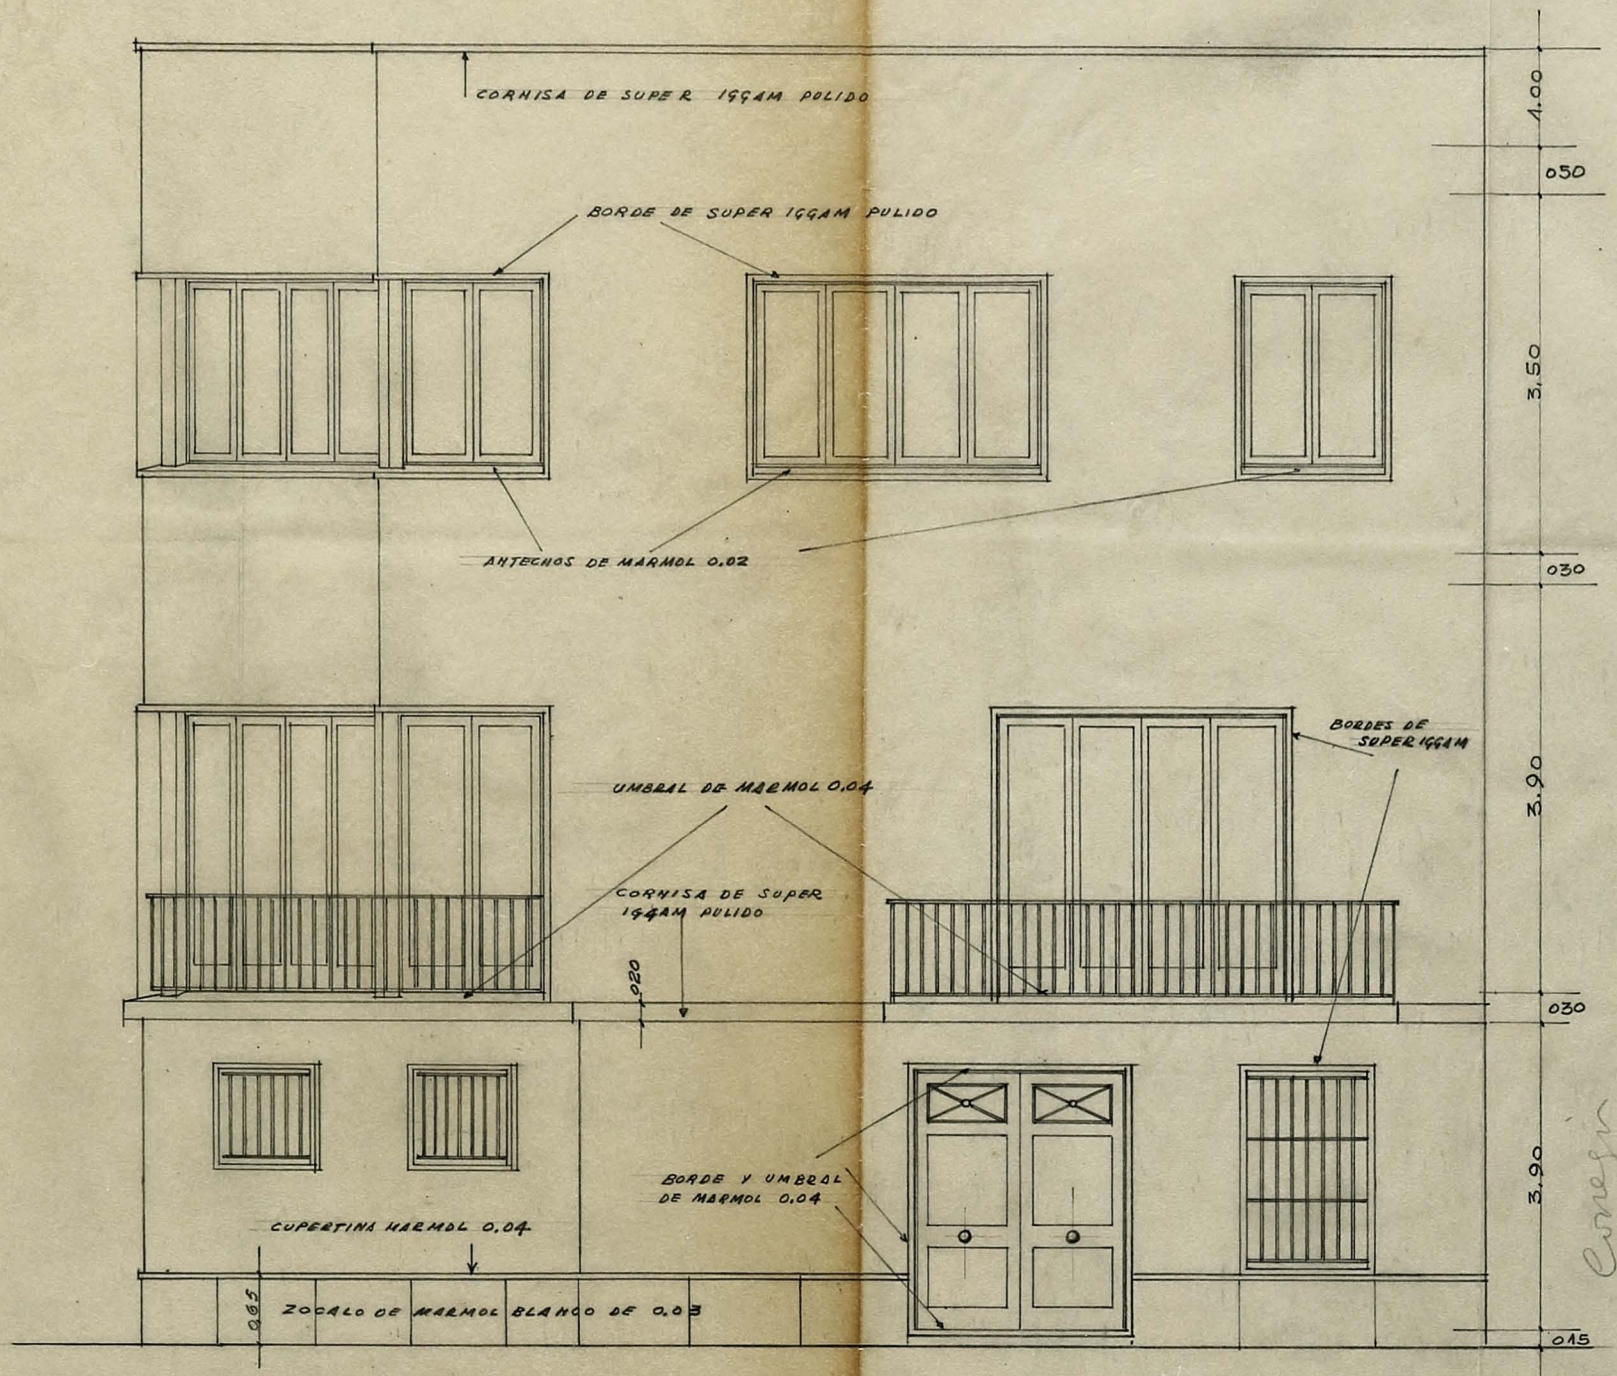

FRENTE SOBRE CASTEX

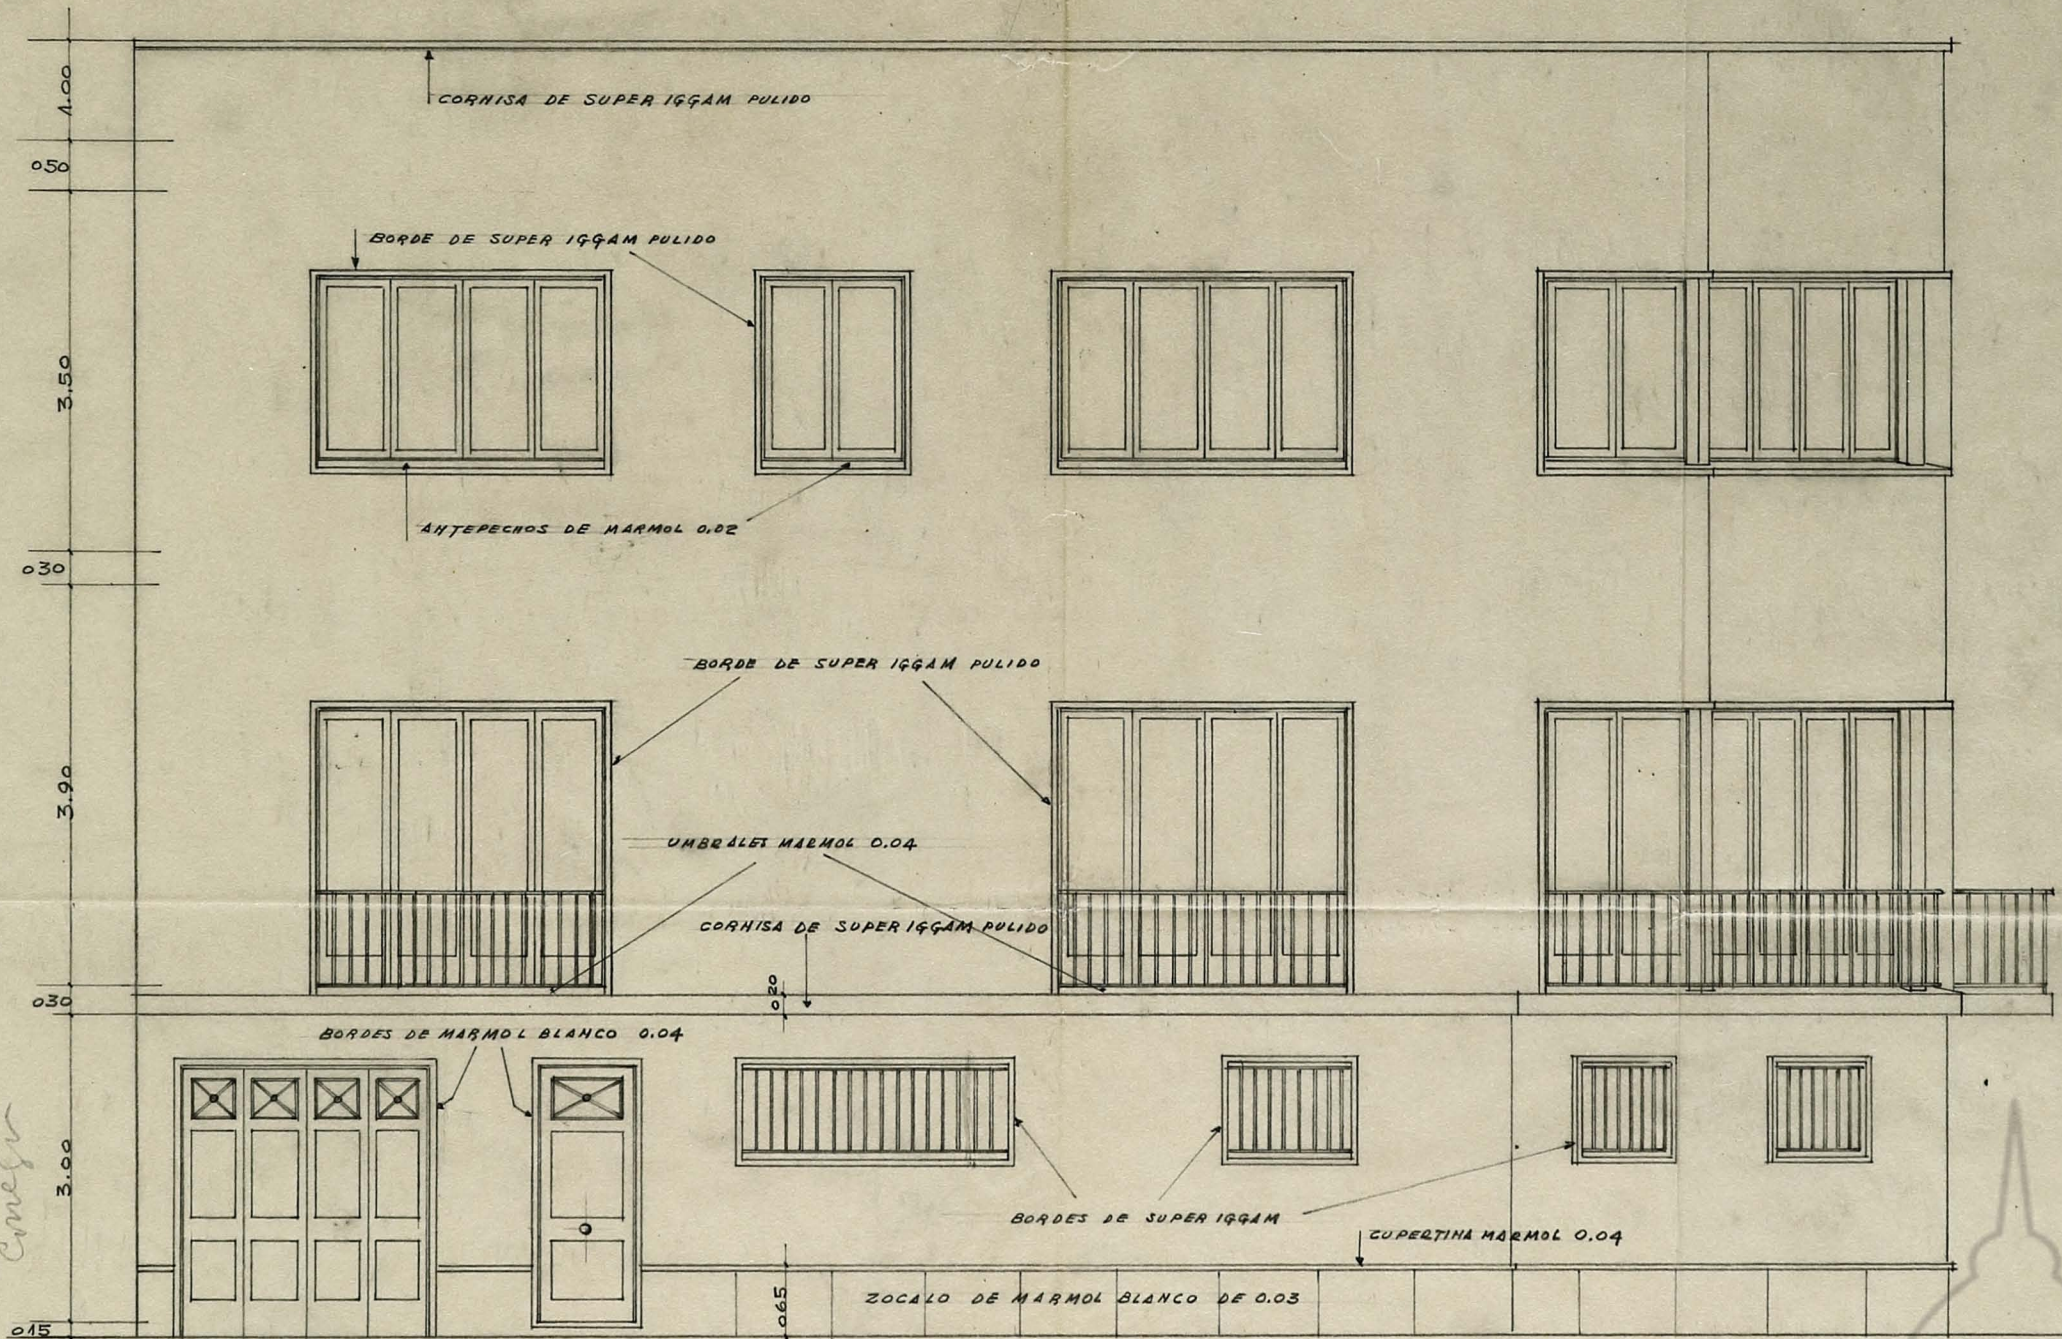

FRENTE SOBRE CAVIA

ESCALA 1:50

ALBERTO PREBISCH		FLORIDA 336
ARQUITECTO (S.C.A.)		U.T. 32-0694
OBRA	SR. OLIVERIO GIRONDO	PL. N° 4
	CASTEX Y CAVIA	16.9.41

ARGENTINA