




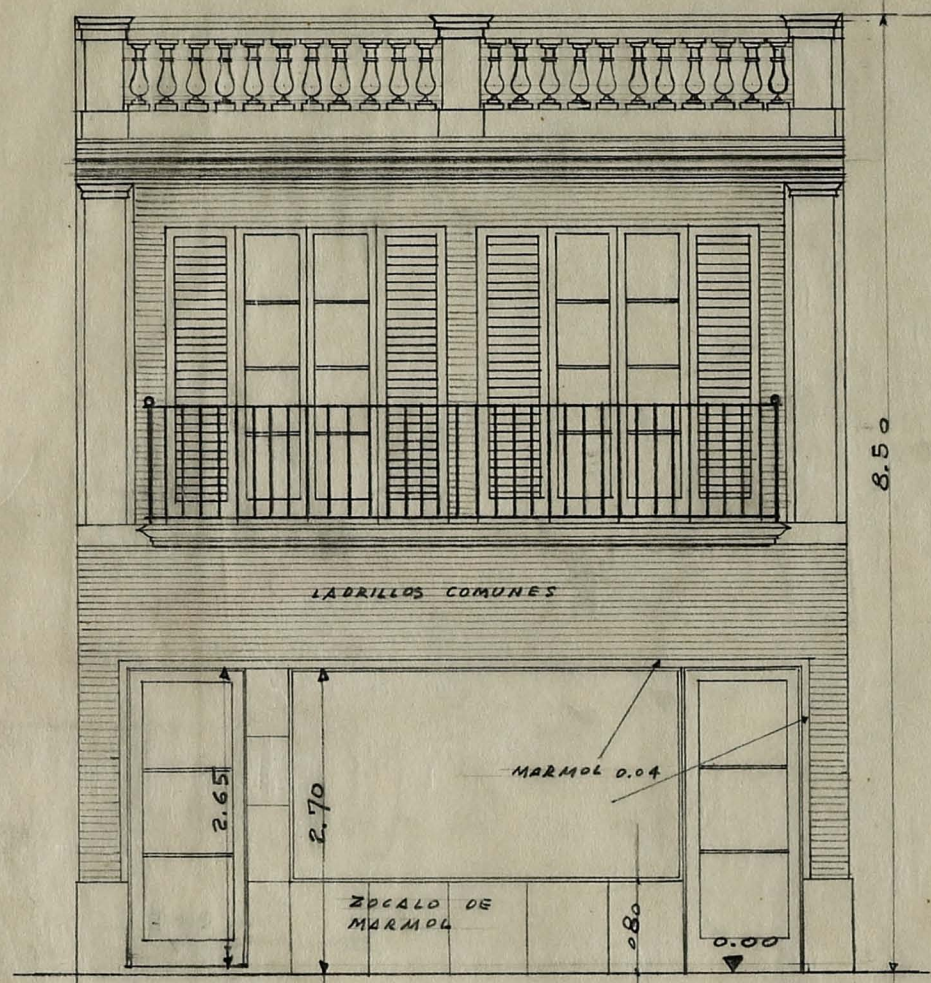

FRENTE
ESCALA 1:50

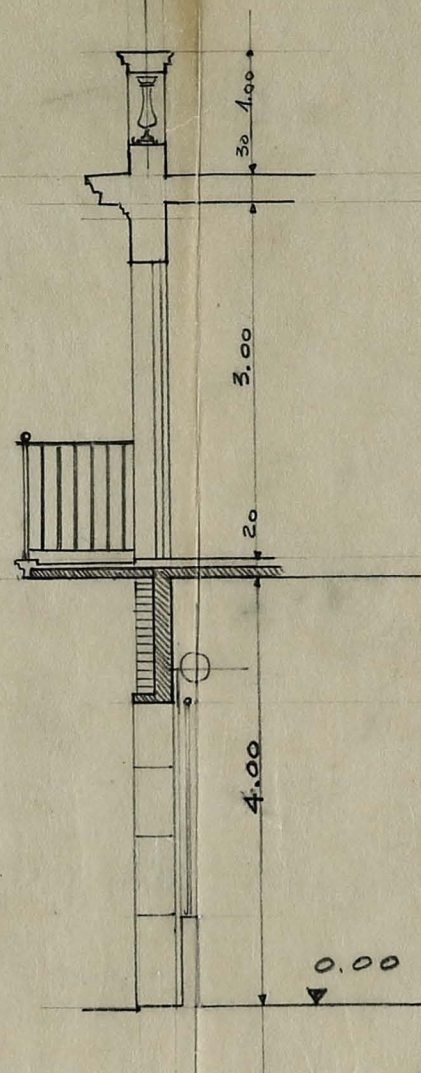

CASA DE RENTA.
CALLE JOSE M. MORENO 186
PROP. DEL SR. ALFREDO SOLANA

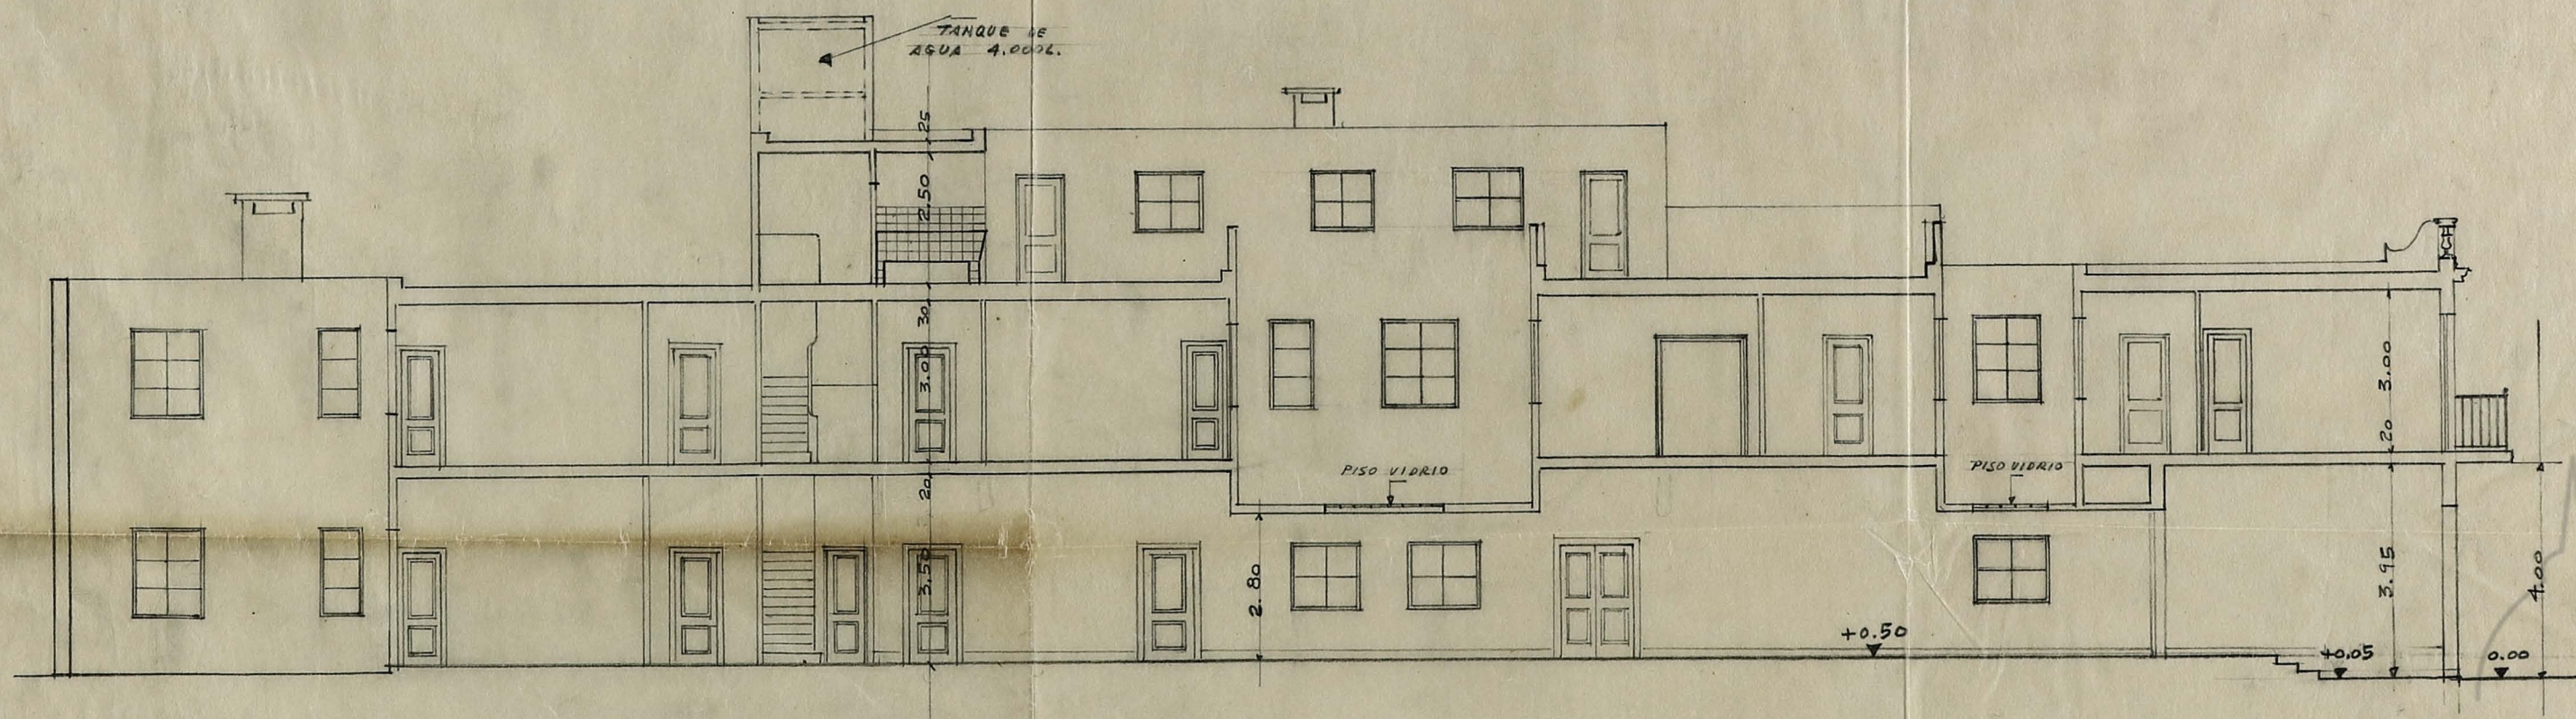

SECCION A-B.
ESC. 1:100