


PLANILLA CARPINTERIA DE TALLER

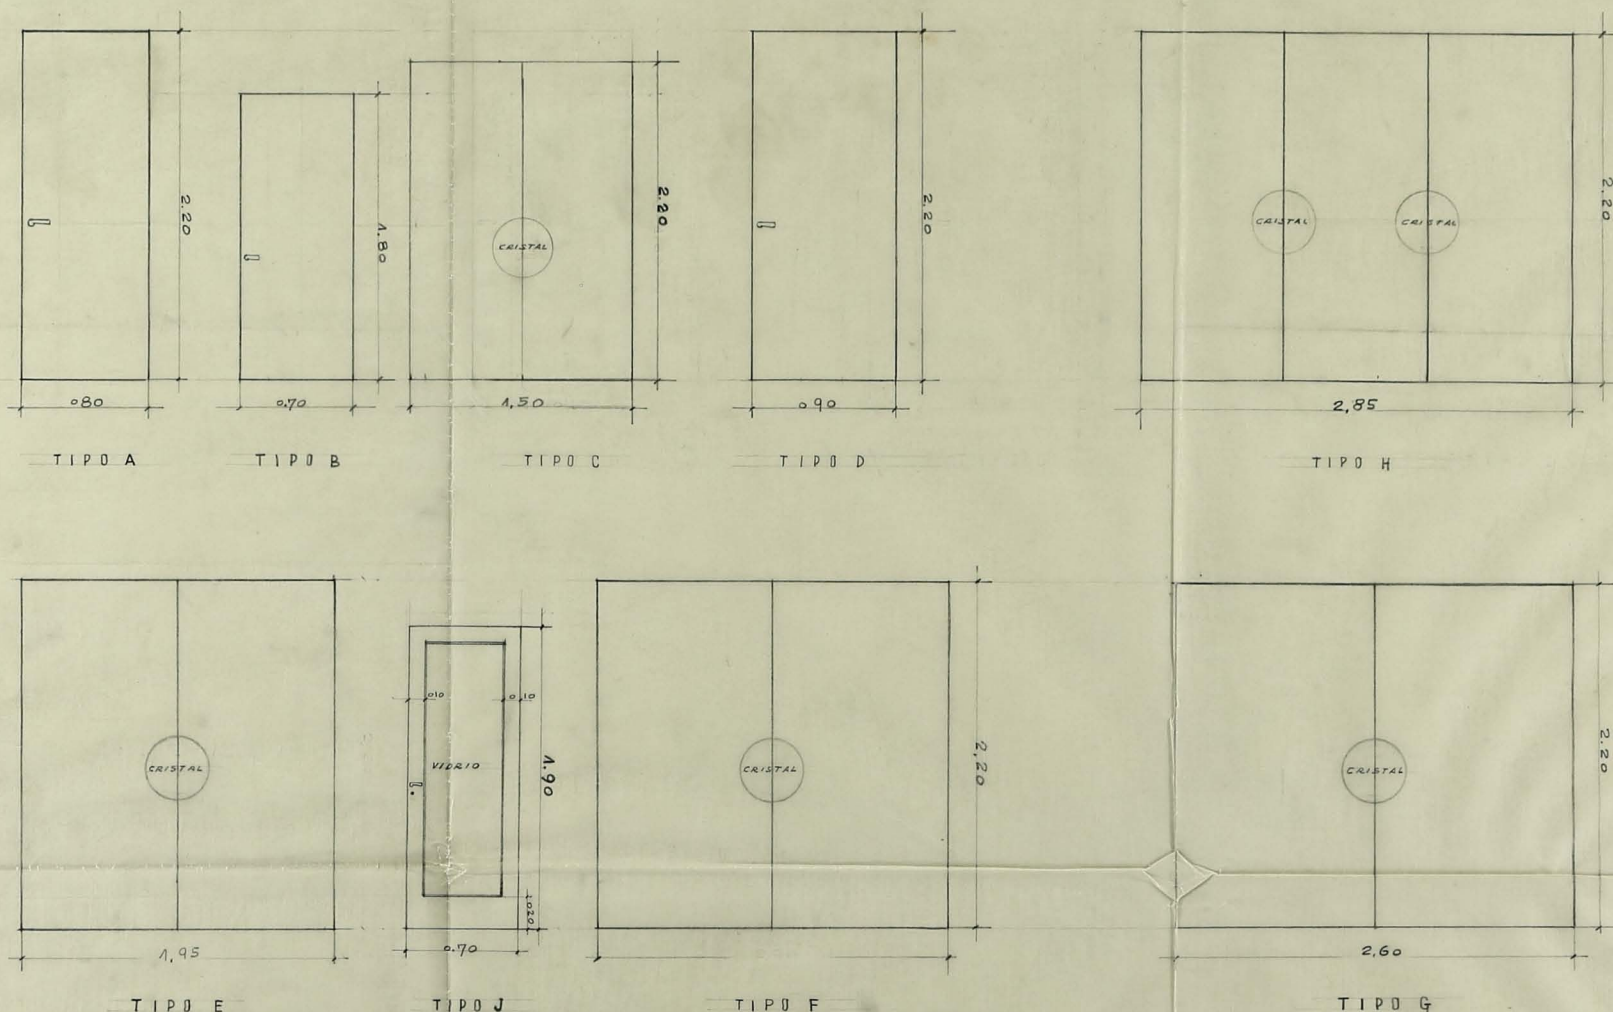

TIPO A TIPO B TIPO C TIPO D TIPO E TIPO F TIPO G TIPO H TIPO J

NOTA - DEL PISO AL DINTEL HAY 2.25 m. TIPO J - IGUAL Y SIN VIGRIO. NOTA - LA LUZ LIBRE ENTRE REVORQUES ES DE 2.28 m.

NOTA - LAS PUERTAS A VAIVEN LLEVARAN MARCOS DE MADERA. - LA LUZ DE LAS MISMAS INDICADA EN ESTE PLANO DEBERA SER LIBRE ESTANDO LAS PUERTAS ABIERTAS.
LOS TIPOS DE UNA HOJA LLEVARAN MARCO METALICO. - LA LUZ SEÑALADA EN LOS PLANOS DEBERA ENTENDERSE LIBRE ENTRE MARCOS.

TIPO	DIMENSIONES	2° SOTANO	1° SOTANO	ENTRESUELO	PLANTA BAJA	1° BALCON	2° BALCON	FOYER	TOTAL	OBSERVACIONES
A	2.20 x 0.80		SUBSUELO BAR 3 LUSTRADAS Y PINTADAS	TOIL. SEÑORAS 2 PINTADAS TOIL. HOMBRES 1 PINTADA	R. BAJA BAR 2 LUST. Y PINTAD. 2 PINTADAS 2 LUSTRADAS 3 LUST. Y PINT.		1° PISO BAR 4 LUSTRADAS Y PINTADAS	4 LUSTRADAS Y PINTADAS ADMINISTRACION 5 PINTADAS	28	16 PUERTAS CON EL LADO EXTERIOR LUSTRADO Y EL LADO INTERIOR PINTADO 2 PUERTAS LUSTRADAS DE AMBOS LADOS 10 PUERTAS PINTADAS DE AMBOS LADOS
B	1.80 x 0.70		SUBSUELO BAR 2 PINTADAS	TOIL. SEÑORAS 4 PINTADAS TOIL. HOMBRES 3 PINTADAS TOIL. SEÑORAS 2 PINTADAS	GRUPA TOIL. SEÑORAS CINE 3 PINTADAS	TOIL. SEÑORAS 3 PINTADAS TOIL. HOMBRES 3 PINTADAS	1° PISO BAR 2 PINTADAS	TOIL. SEÑORAS 3 PINTADAS TOIL. HOMBRES 3 PINTADAS	30	PUERTAS LEVANTADAS 0.20 m. DEL PISO 30 PUERTAS PINTADAS DE AMBOS LADOS
C	2.00 x 1.50				BAR 2 LUSTRADAS CINE 2 LUSTRADAS				4 (8 HOJAS)	4 PUERTAS LUSTRADAS DE AMBOS LADOS. A VAIVEN
D	2.20 x 0.90					2 LUSTRADAS Y PINTADAS			2	2 PUERTAS CON EL LADO EXTERIOR LUSTRADO Y EL INTERIOR PINTADO
E	2.20 x 1.95				8 LUSTRADAS				8 (16 HOJAS)	PUERTAS LUSTRADAS DE AMBOS LADOS A VAIVEN
F	2.20 x 2.20					2 LUSTRADAS			2 (4 HOJAS)	PUERTAS LUSTRADAS DE AMBOS LADOS A VAIVEN
G	2.50 x 2.20						2 LUSTRADAS		2 (4 HOJAS)	PUERTAS LUSTRADAS DE AMBOS LADOS A VAIVEN
H	2.70 x 2.20							2 LUSTRADAS	2 (6 HOJAS)	PUERTAS LUSTRADAS DE AMBOS LADOS A VAIVEN
J	1.90 x 0.70				TELEFONOS 2 LUSTRADAS 1 LUSTRADA - TIPO J'				3	3 LUSTRADAS