


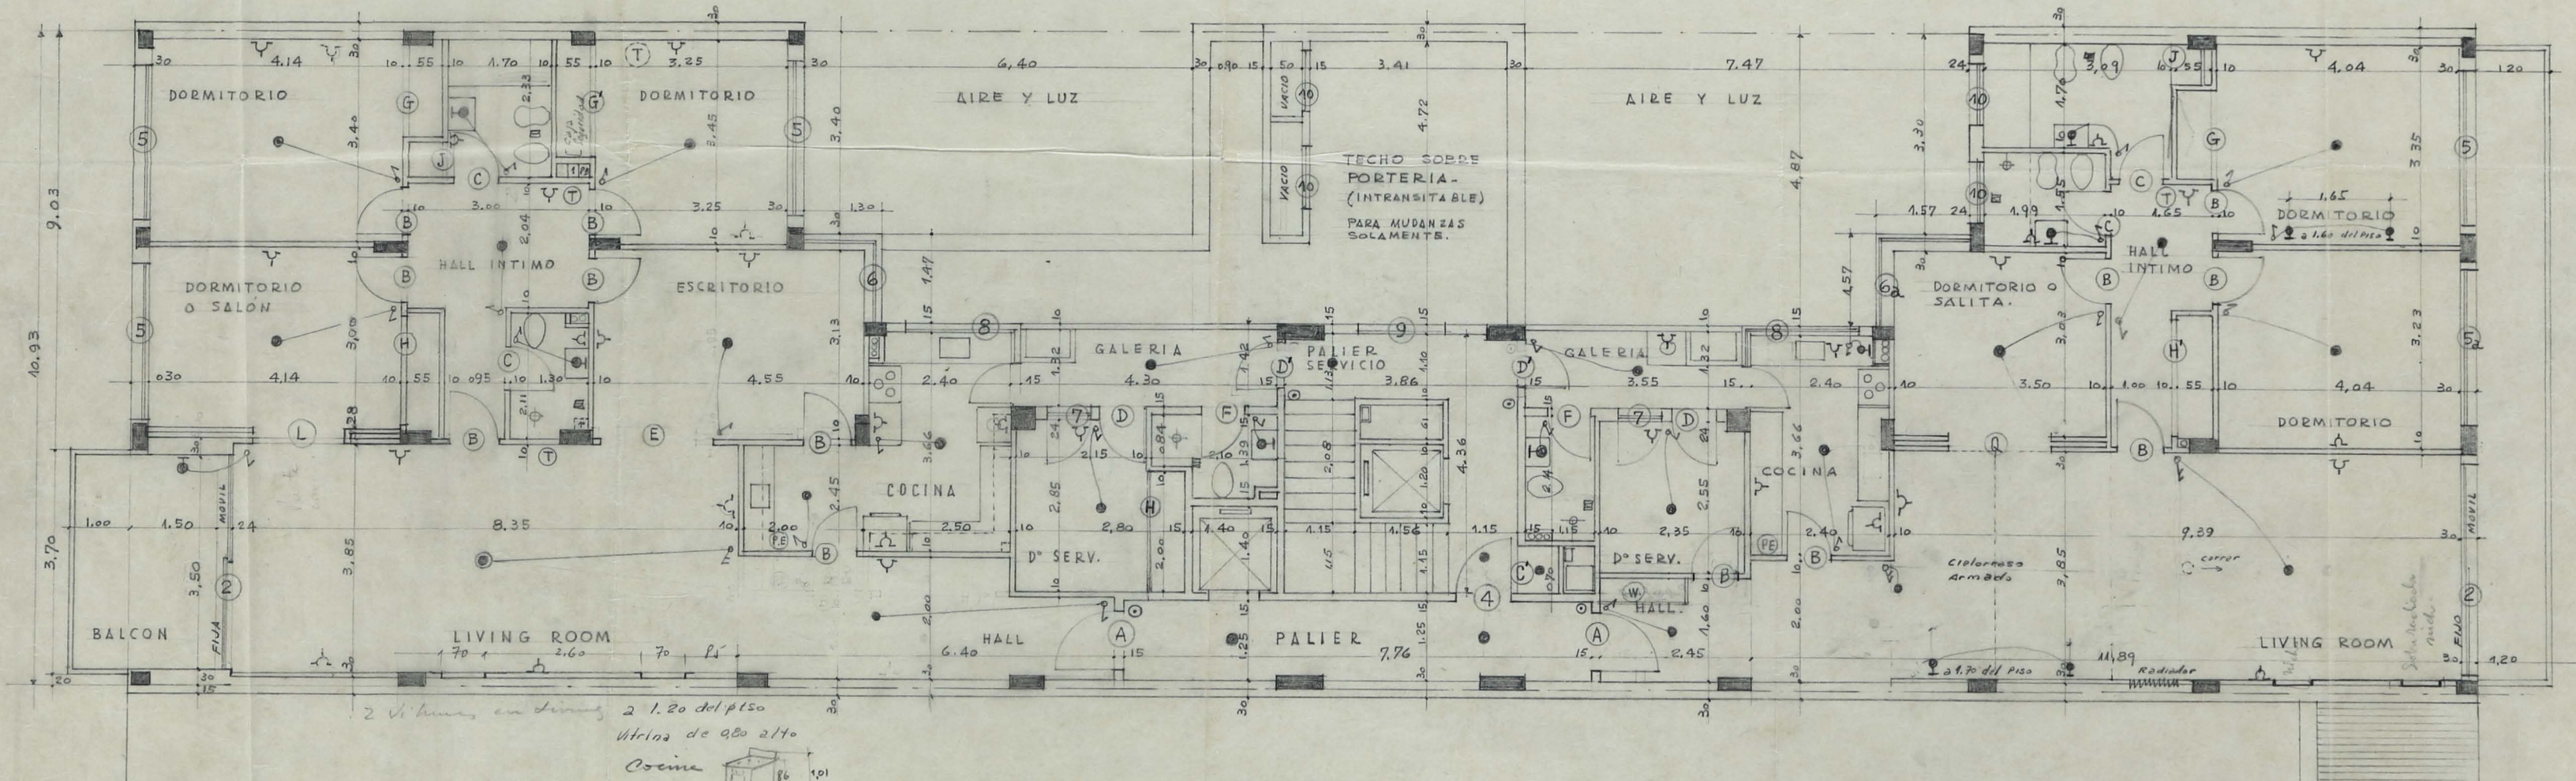

ALBERTO PREBISCH
ARQUITECTO (S.C.A.)

OBRA
PARERA 159

FLORIDA 336
T.E. 45-0621

PL. N° 10
FECHA: 12.3.57

MODIFICADO DEP. FONDO
" " " 28-6-57
" " " 23-9-57

octubre 31 de 1957