
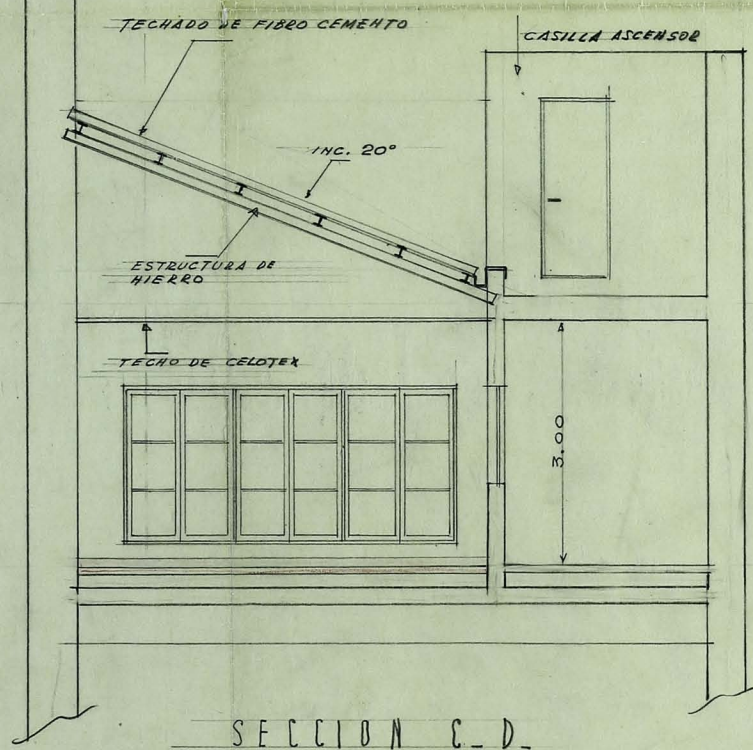


CINE TEATRO GRAN REX PROP. SRES. CORDERO, CAVALLO Y LAUTARET

AMPLIACION DE LA ADMINISTRACION

CORTES DEL TECHO ESCALA 1:50

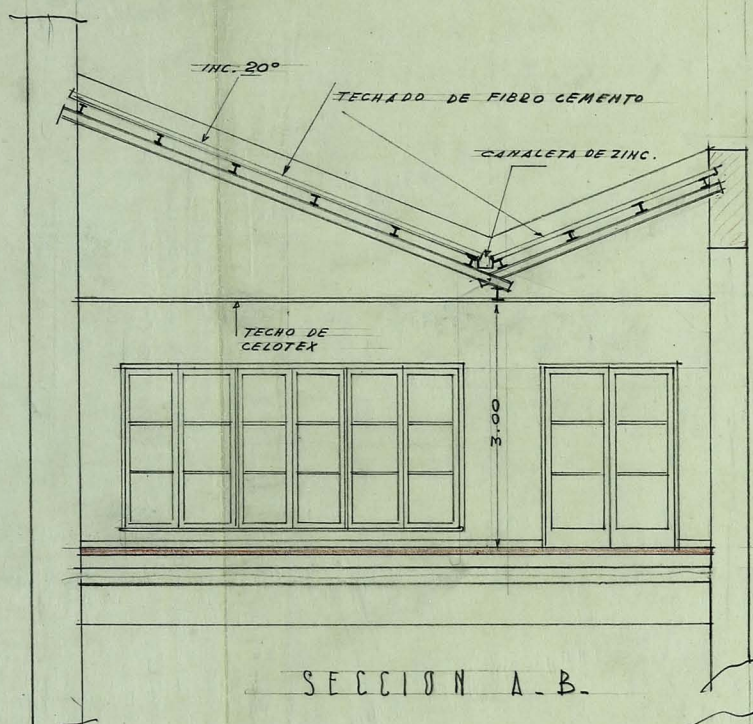

ALBERTO PREBISCH
ARQUITECTO

9-2-1942

ARGENTINA