


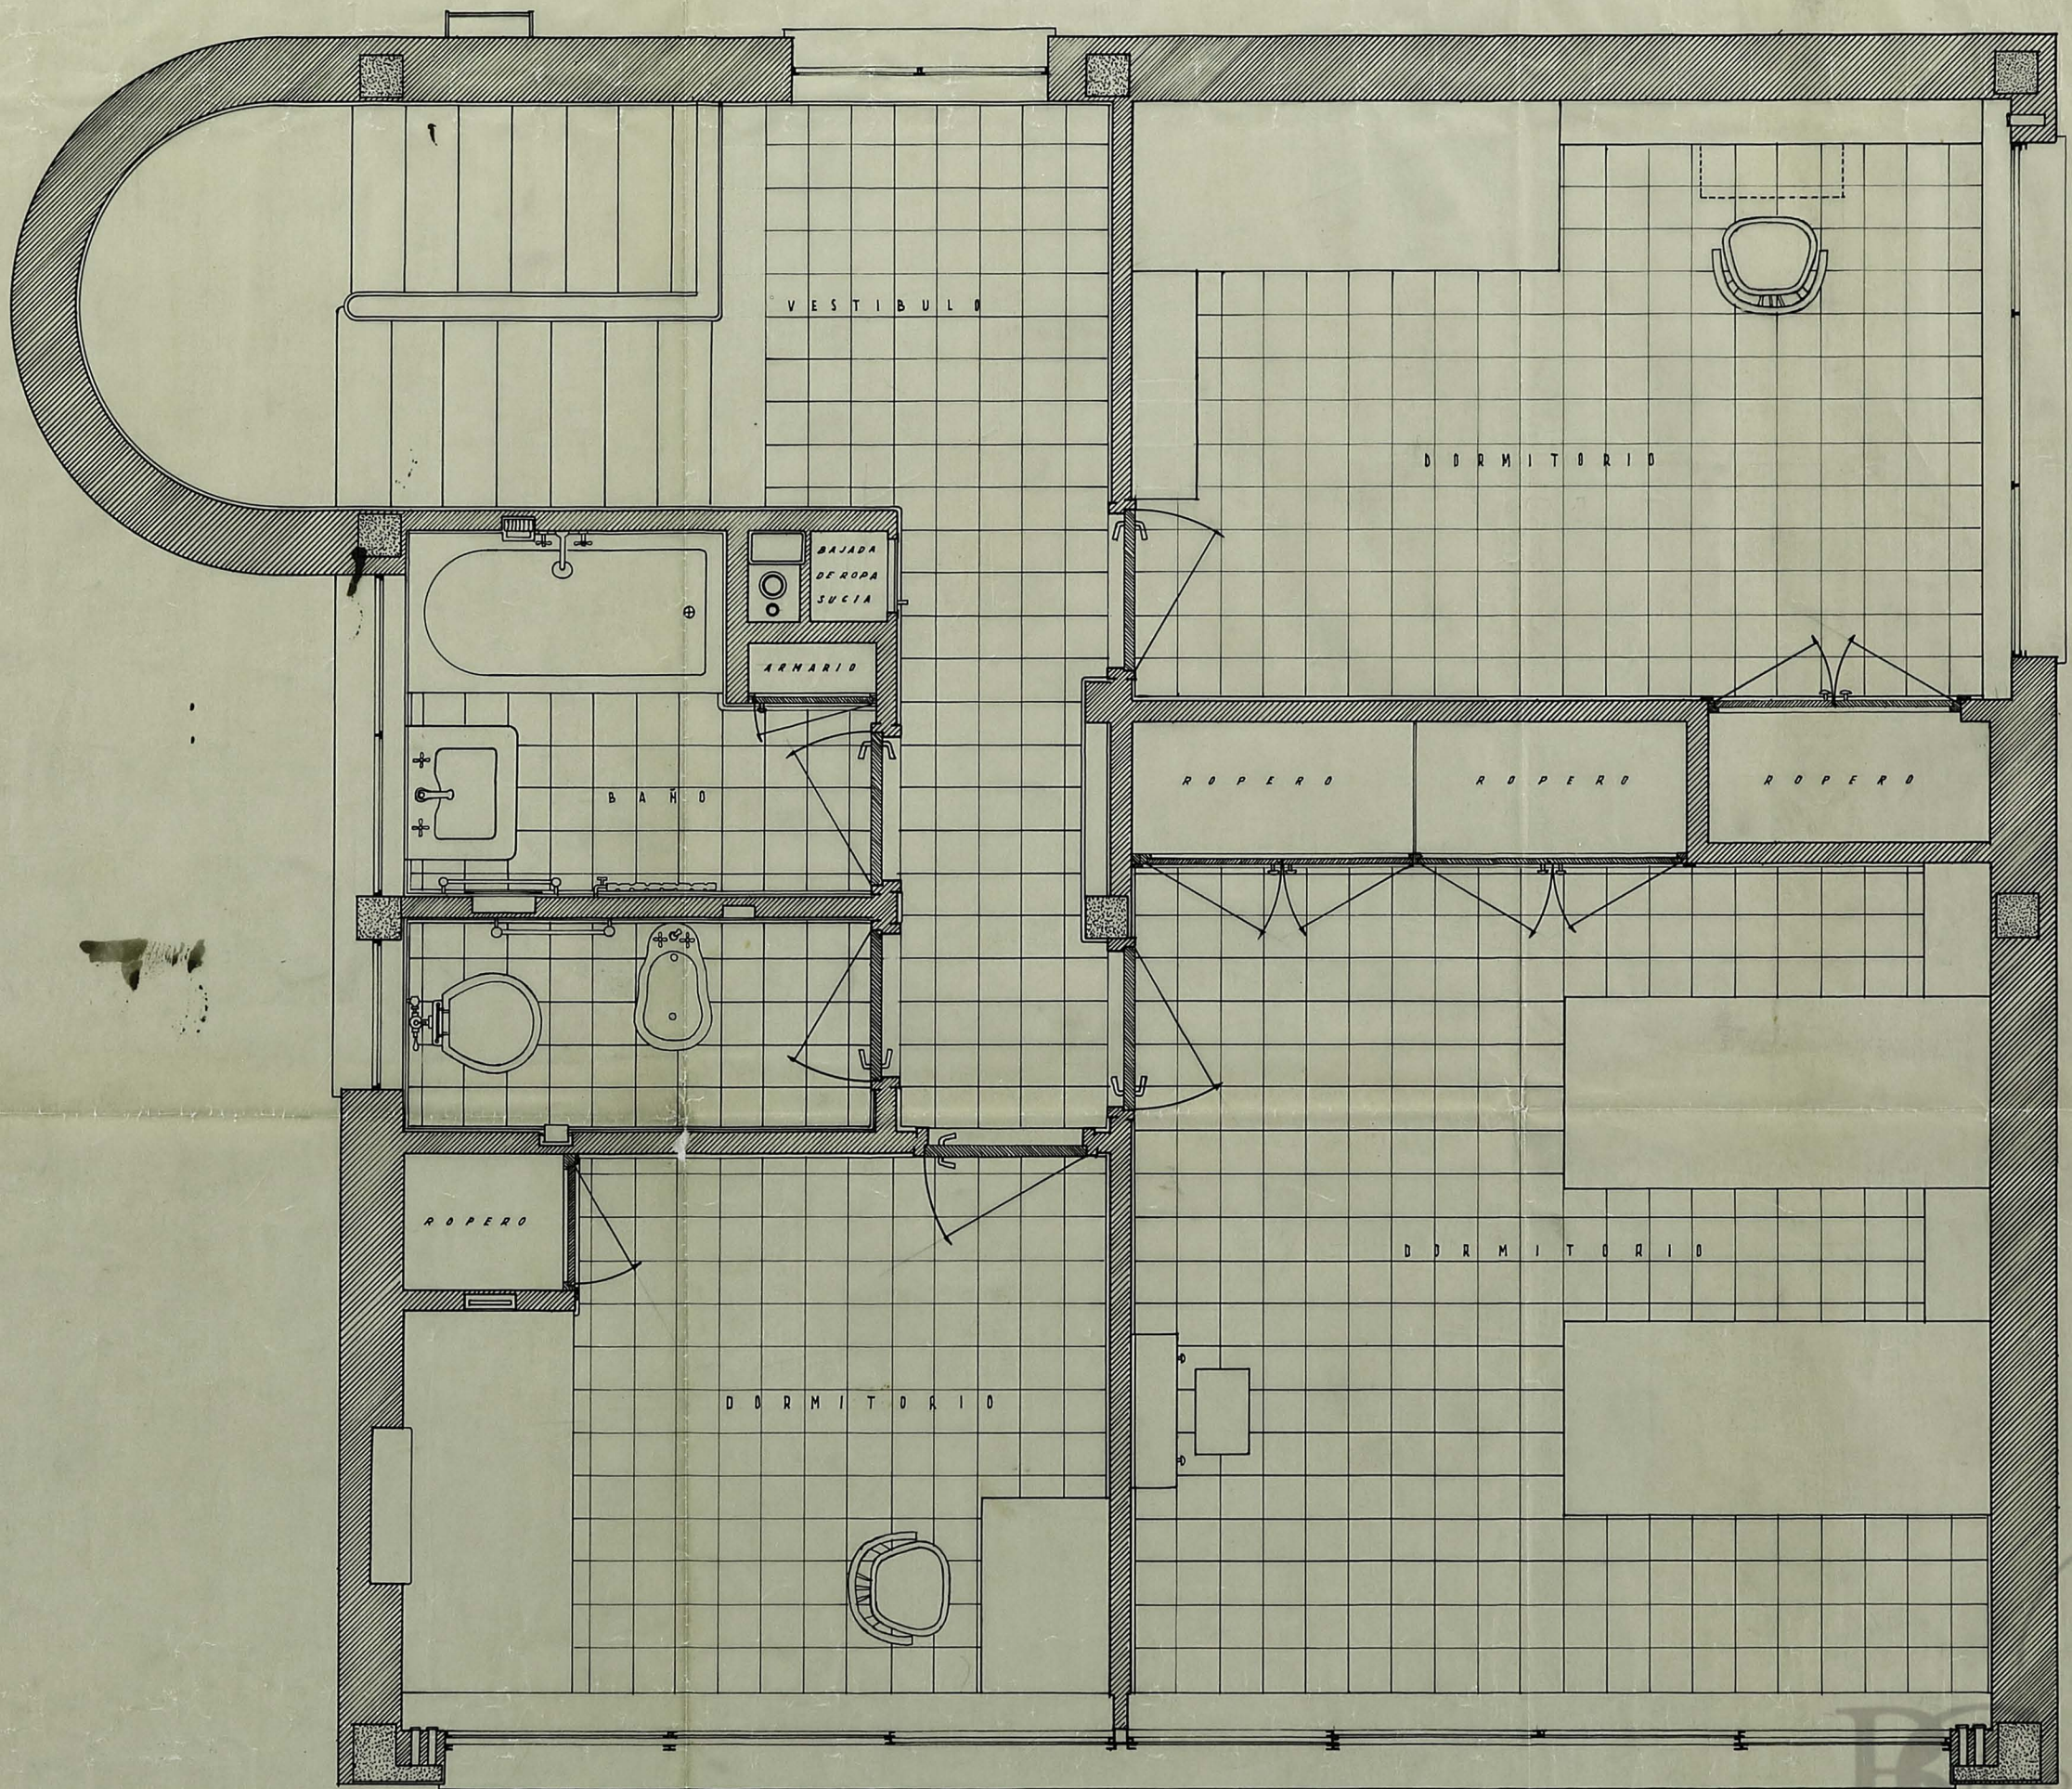

SEGUNDO PISO

0 m. 4 m. 2 m.

Biblioteca del
Congreso
ARGENTINA
ALBERTO PREBISCH
ARQUITECTO

CASA ROMÁNELLI - 1935

1.000-580-SHA