
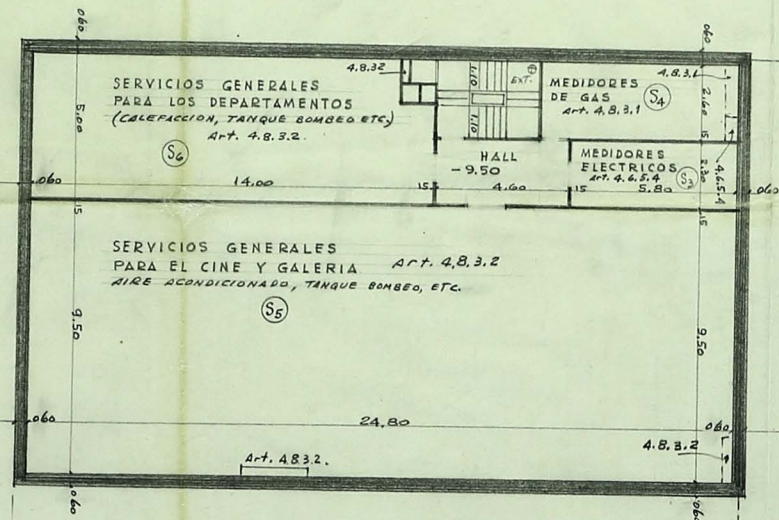


SOTANO
ESCALA 1:100

ALBERTO PREBISCH
ARQUITECTO
OBRA: SUIPACHA 555/77
TUCUMAN 846/60
FLORIDA 336
45-0821
PL. N° 1
FECHA: 22.8.57

PARTIDA DE CONTRIBUCION TERRITORIAL 221.154/55/58

EDIFICIO PARA PROPIEDAD HORIZONTAL
PROPIEDAD DE
ALPA SOC. ANON. FINANCIERA Y COMERCIAL
CALLE SUIPACHA 555/59/63/67/69/71/75/77
Y CALLE TUCUMAN ENTRE LOS N°S 846 Y 860

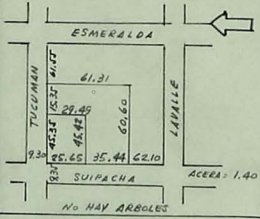

ZONIFICACION
C2 H1 A1 M1

MANIFIESTO QUE LA APROBACION DE LOS
PLANS NO IMPLICA LA HABILITACION
DEL LOCAL

PROPIETARIO DOM. CHERVENO 87
DIR. DE OBRA MUT 406 1- FLORIDA 336
CONSTRUCTOR DOM.