


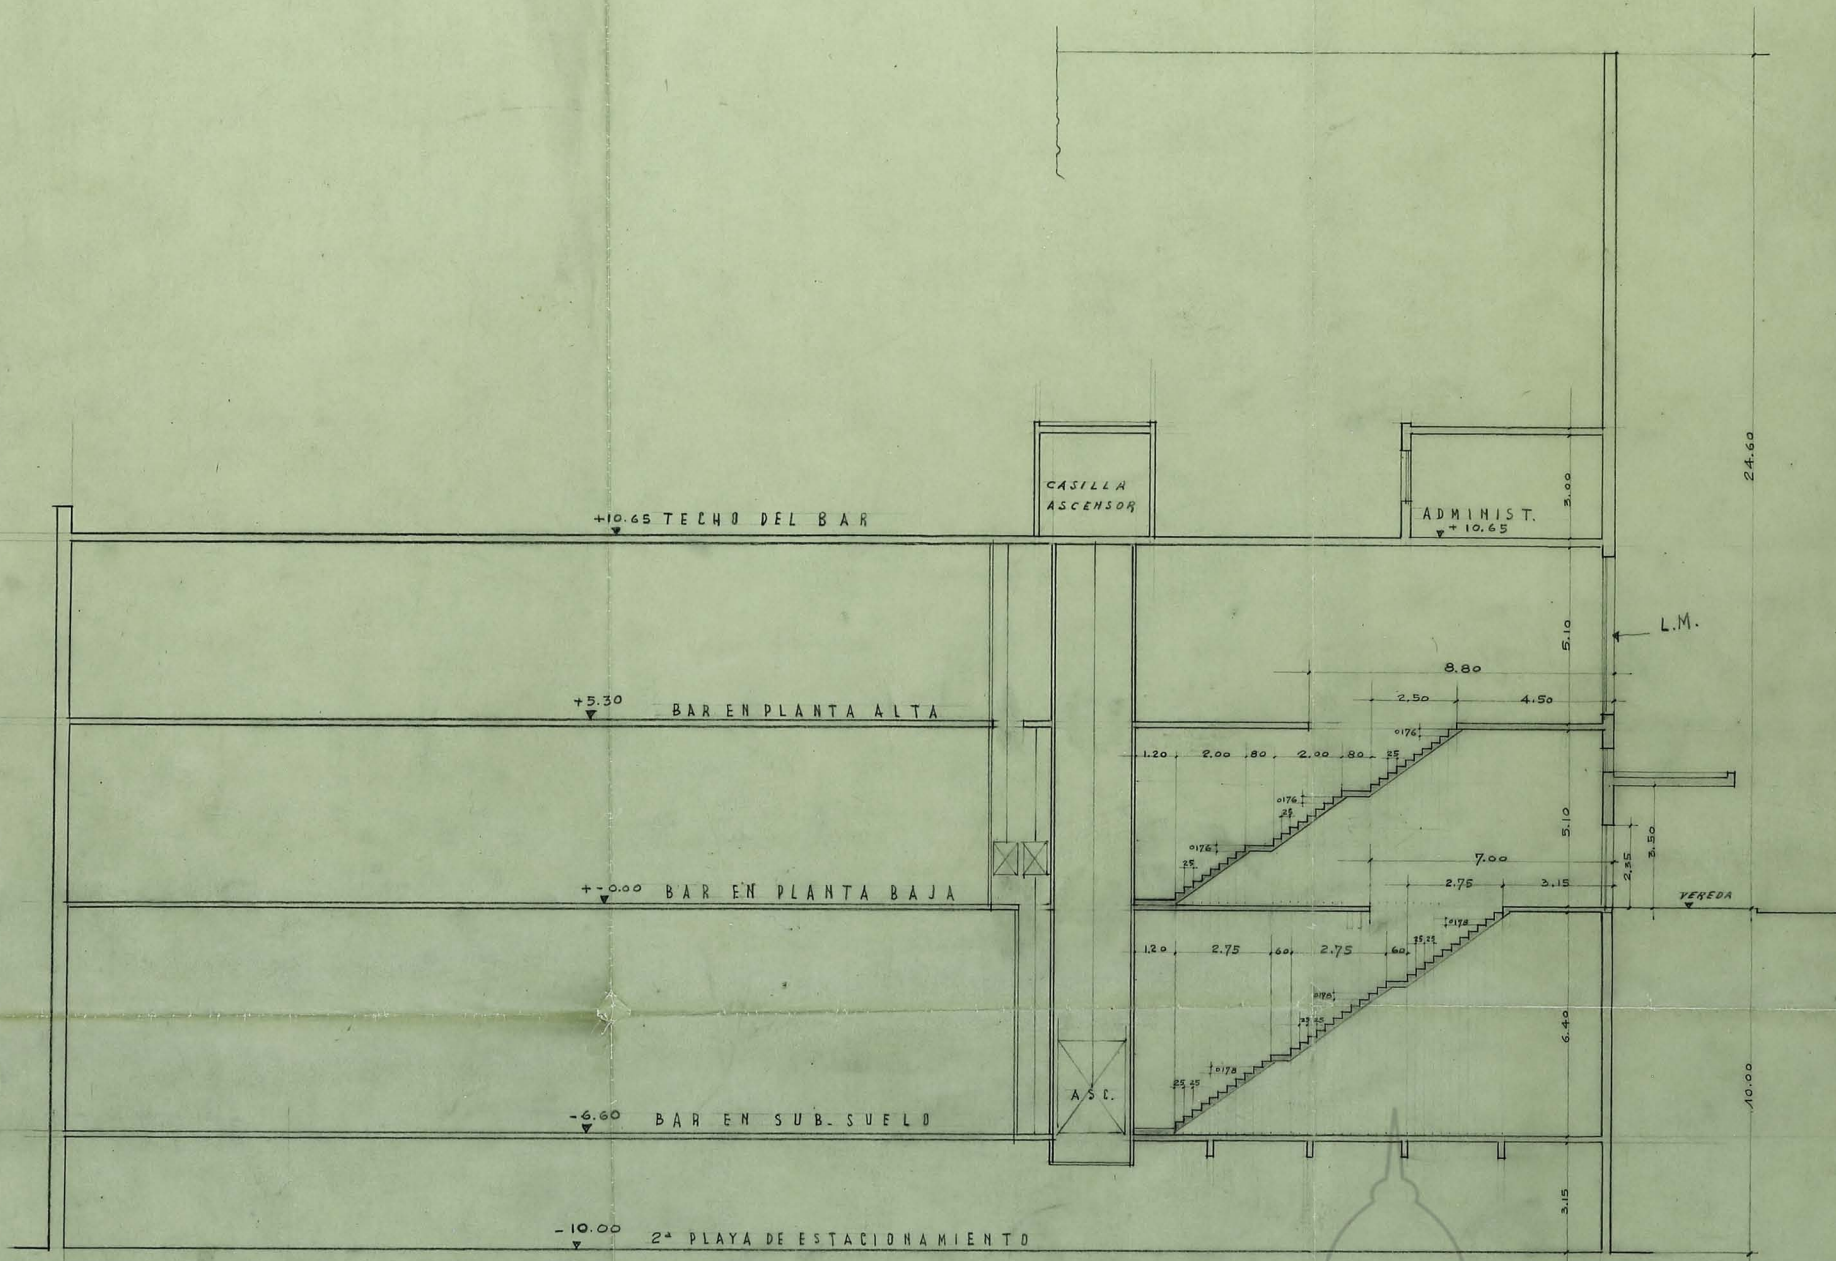

CORTE POR LAS ESCALERAS
DEL BAR.
ESCALA 1:100

ALBERTO PREBISCH
ARQUIT.
ADOLFO T. MORET
ING. CIVIL.

Biblioteca del Congreso
ARGENTINA

No. 27-100-8500 1944