


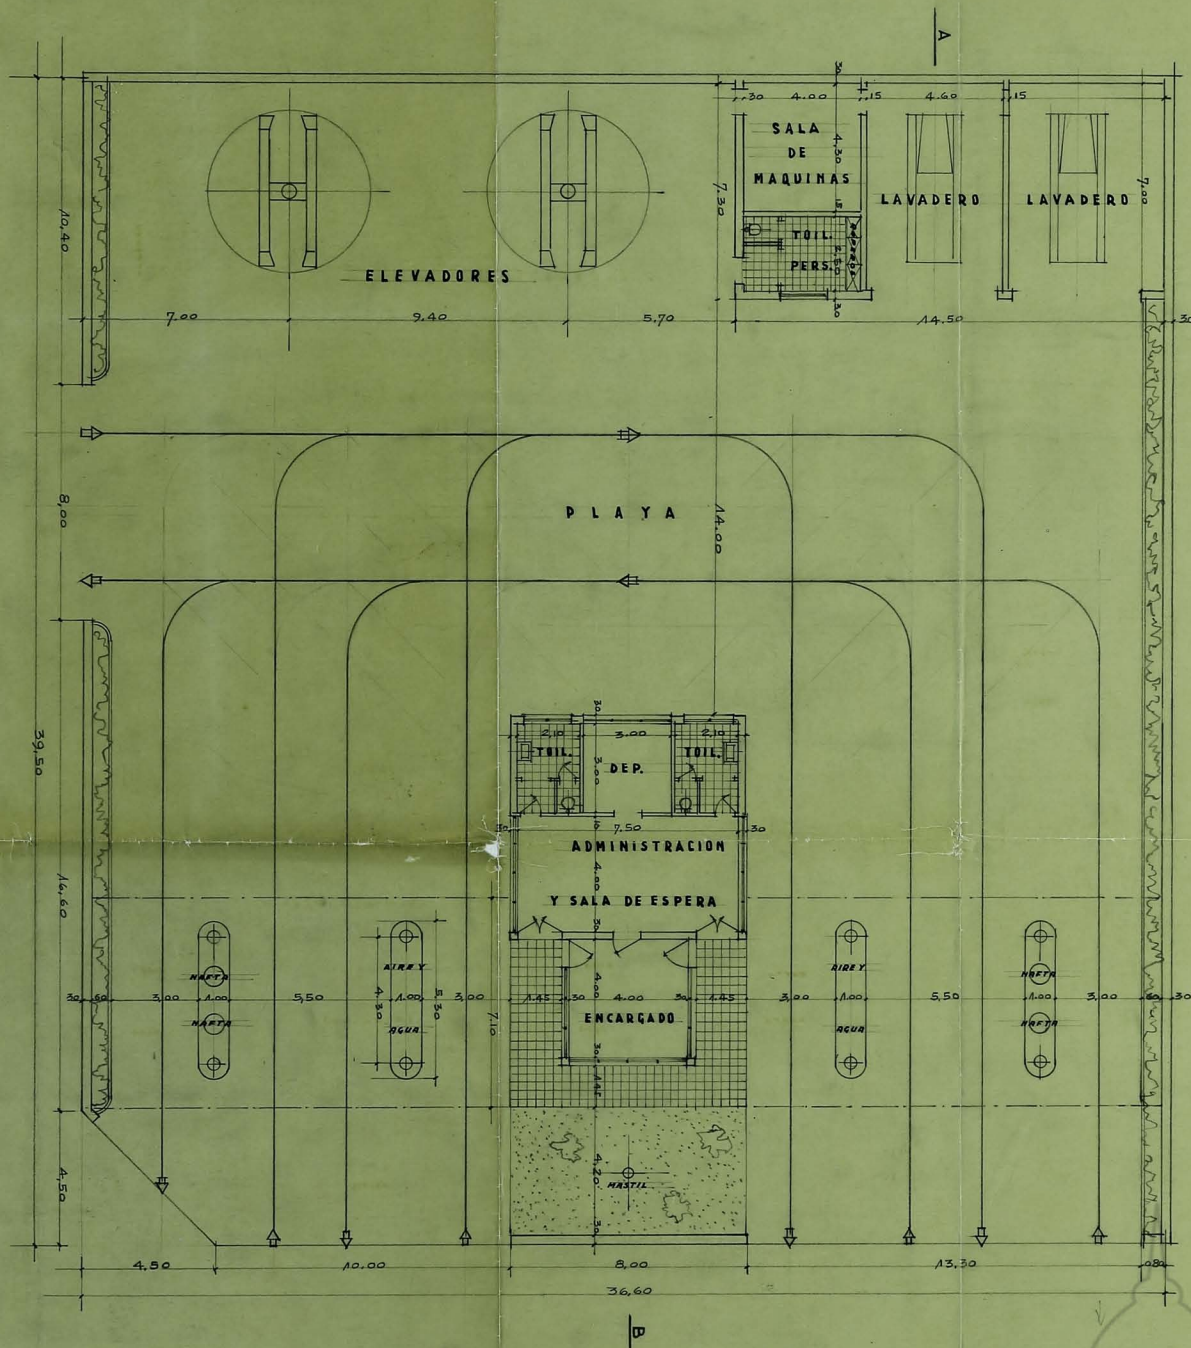

PLANTA
ESCALA 1:100