


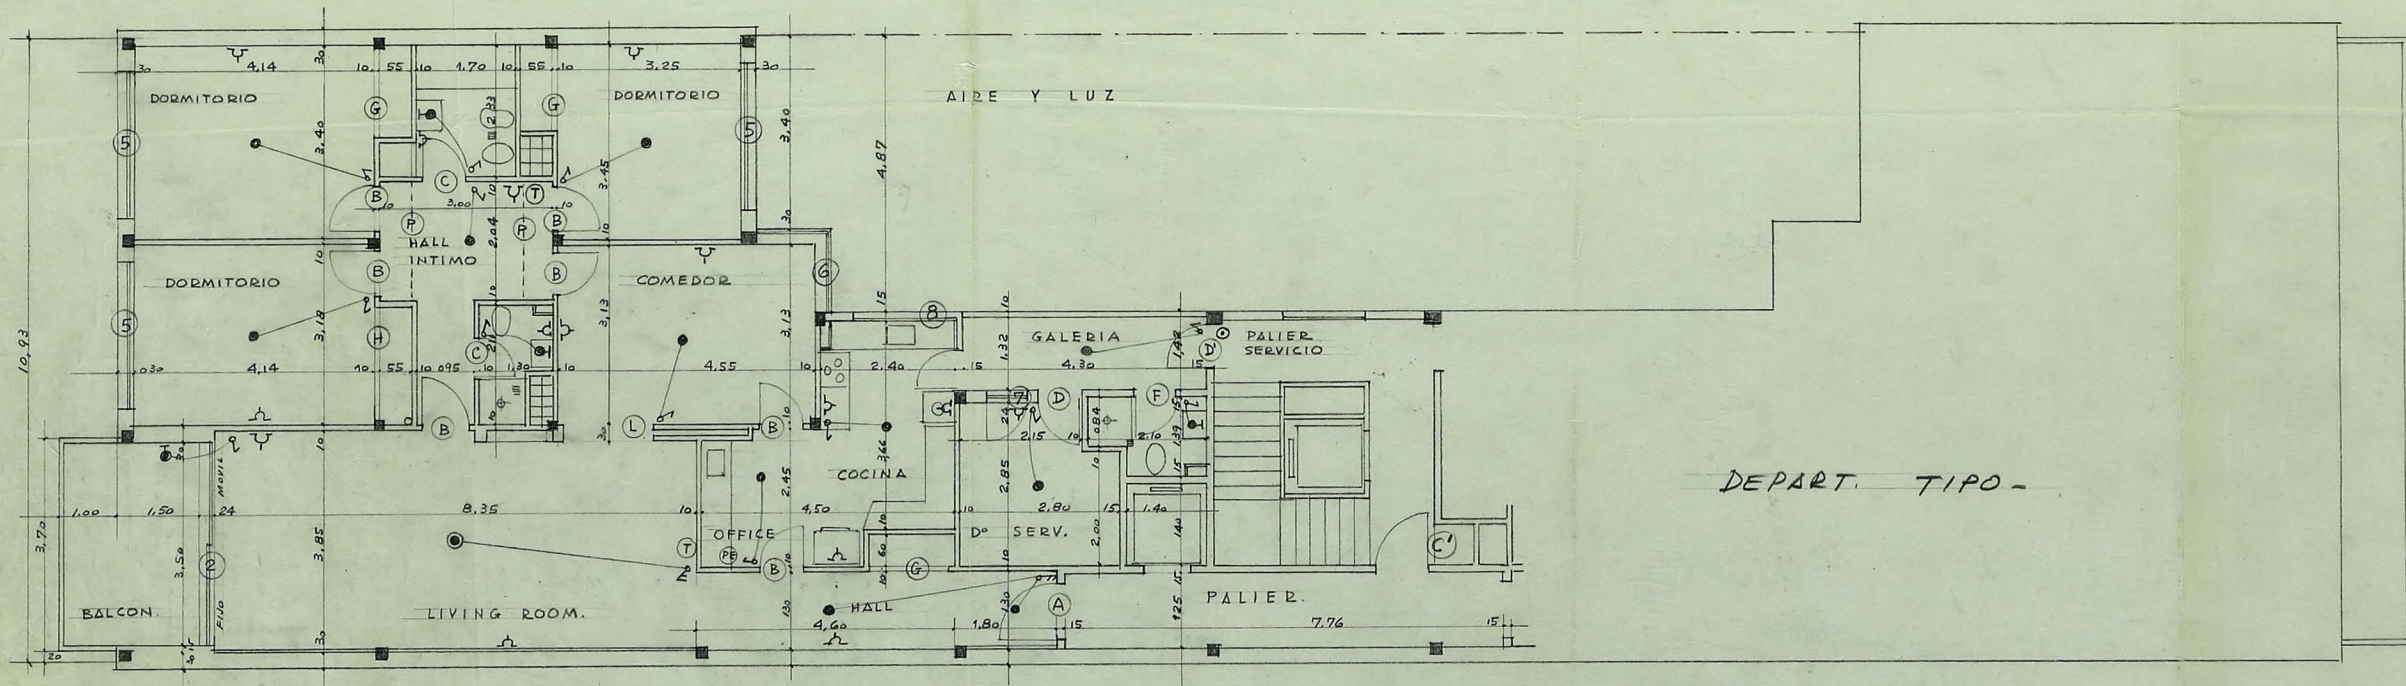

PISO 8
ESCALA 1:50

OCTUBRE 31/1957

ALBERTO PREBISCH ARQUITECTO		FLORIDA 330 45-0621
OBRA:	OBRA PAREDA 159	PL N° 41 FECHA: 12.9.57