


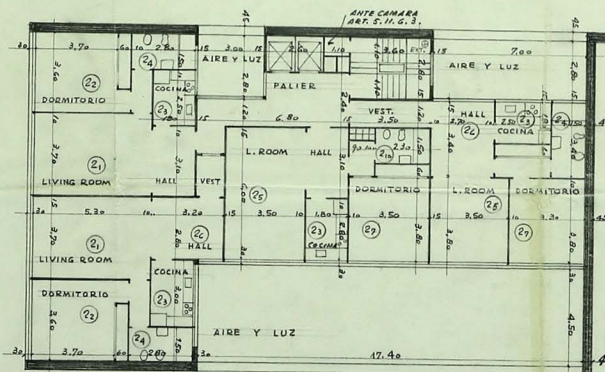

2° PISO

CINE

ANCHO DE LAS PUERTAS DE SALIDA.

LOCAL	CAPACIDAD	ANCHO TOTAL DE PUERTAS DE SALIDA EXIGIDO	ANCHO TOTAL DE PUERTAS DE SALIDA PROYECTADO
PULLMAN	950	$\frac{950 - 500}{5000} \times 450 = 4,50$ LAS PRIMERAS 500 PIS = 5,00m 950 - 500 = 450 TOTAL = 9,50	4 PUERTAS DE 2,40% en salida pullman = 9,60

ANCHO DE LAS ESCALERAS

LOCAL	CAPACIDAD	ANCHO TOTAL DE ESCALERAS EXIGIDO	ANCHO TOTAL DE ESCALERAS PROYECTADO
PULLMAN	950	$\frac{950 - 500}{5000} \times 450 = 4,50$ LAS PRIMERAS 500 PIS = 5,00m 950 - 500 = 450 TOTAL 9,50m	4 ESCALERAS DE 2,40% PARA SALIR DEL PULLMAN Y 2 ESCALERAS DE 4,80% PARA SALIR DEL BALCON PULLMAN AL HALL DE PLATEA.

SUPERFICIE DE ESCALERAS Y VESTIBULOS. ART. 4.7.65 - 4,7.7.1

LOCAL	CAPACIDAD	SUP. DE ESCALERAS EXIGIDA 0,25 m² POR PERSONA	SUPERFICIE EXIGIDA	SUP. DE VESTIBULOS EXIGIDA 0,10 m² POR PERSONA	SUPERFICIE DE VESTIBULO PROYECTADO
PULLMAN	950	950 x 0,25 = 237	237 m²	950 x 0,10 = 95	160 m²

SERVICIOS DE SALUBRIDAD ART. 4.8.1.4.

PLATEA CAPACIDAD = 950 PERSONAS
 $\frac{2}{3}$ HOMBRES = 635 $\frac{1}{3}$ MUJERES = 315

SERVICIO HOMBRES REQUERIDO PROYECTADO

INODOROS 4 4
 LAVATORIOS 3 3
 MUESTRAS 7 7


SERVICIO MUJERES REQUERIDO PROYECTADO

INODOROS 2 3
 LAVATORIOS 2 3

PLANTA ENTRADA PULLMAN

ESCALA 1:100

VACIO
 PLATEA
 (VENTILACION MECANICA SEGUN ART. 4.6.6.2)

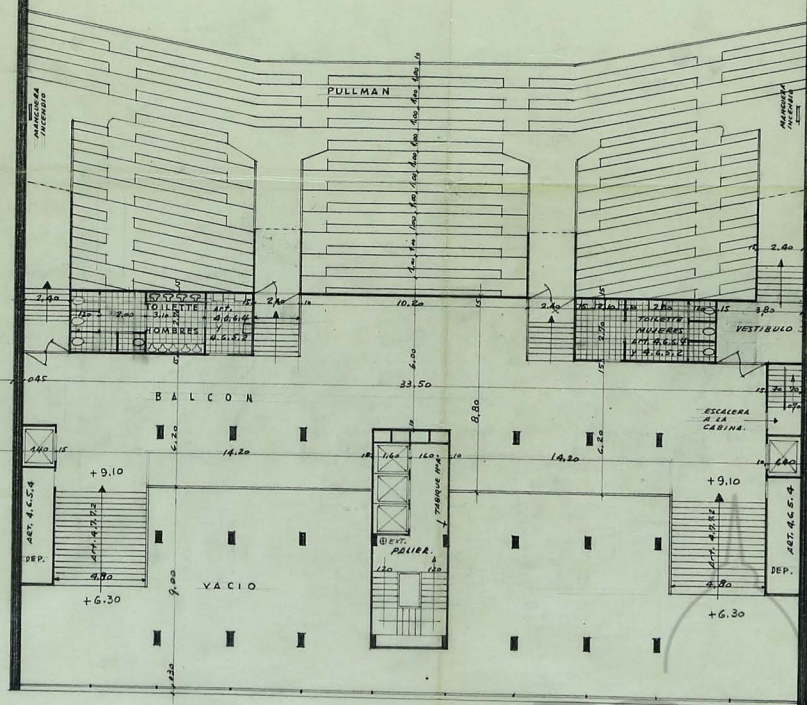

PARTIDA DE CONTRIBUCION TERRITORIAL 221.154/53/58

EDIFICIO PARA PROPIEDAD HORIZONTAL
 PROPIEDAD DE
 ALPA SOC. ANON. FINANCIERA Y COMERCIAL
 CALLE SUIPACHA 555/59/63/67/69/71/75/77
 Y CALLE TUCUMAN ENTRE LOS N°S 846 Y 860



ZONIFICACION
 C2 H1 A1 M1
 SUP. DEL TERRENO 2.551,78
 CUBIERTA 16.543,94
 L1 B1 B2

REINICIADO QUE LA DISTRIBUCION DE LOS PLANOS NO IMPIDE LA ADQUISICION DEL TITULO.

Propietario Corrientes 857

Dir. de obra Florida 336

Contructor Dom.

ALBERTO PREBISCH
 ARQUITECTO
 FLORIDA 336
 45-0621
 OBRA: SUIPACHA 555/59/63/67/69/71/75/77
 TUCUMAN 846/60
 PL. N° 6
 FECHA: 22.8.57