


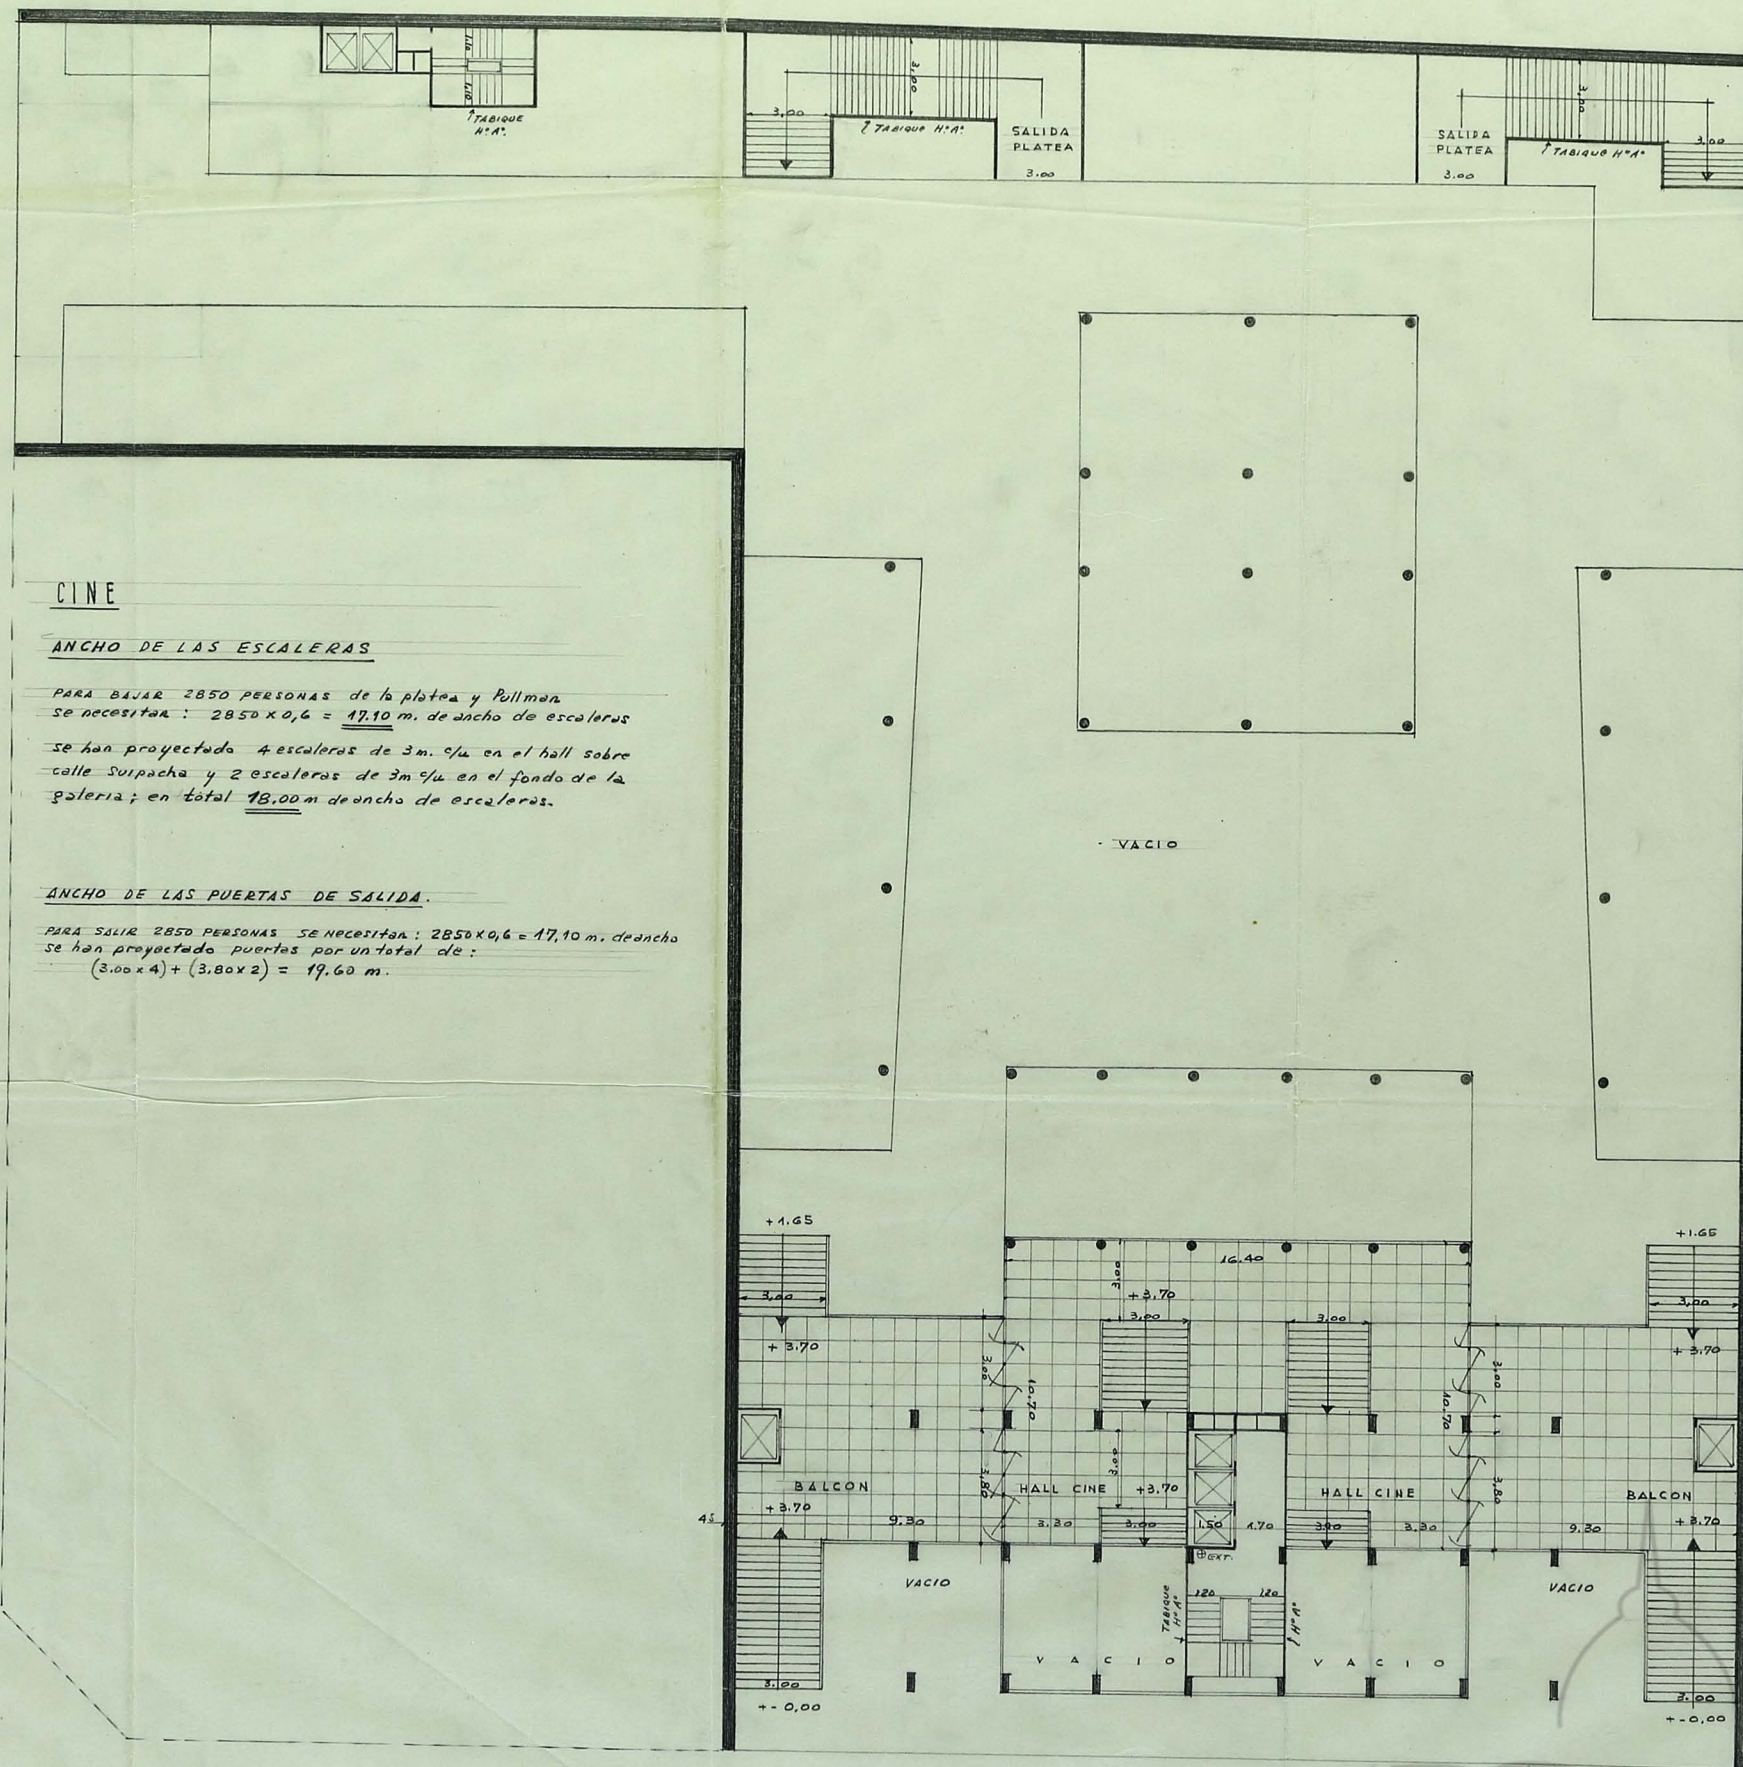

CINE

ANCHO DE LAS ESCALERAS

PARA BAJAR 2850 PERSONAS de la platea y Pullman
se necesitan: $2850 \times 0,6 = 17,10$ m. de ancho de escaleras
se han proyectado 4 escaleras de 3m. c/u en el hall sobre
calle Suipacha y 2 escaleras de 3m c/u en el fondo de la
galeria; en total 18,00 m de ancho de escaleras.

ANCHO DE LAS PUERTAS DE SALIDA.

PARA SALIR 2850 PERSONAS se necesitan: $2850 \times 0,6 = 17,10$ m. de ancho
se han proyectado puertas por un total de:
 $(3,00 \times 4) + (3,80 \times 2) = 19,60$ m.

ENTREPISO

ESCALA 1:100

Biblioteca del
 ALBERTO PREBISCH
 ARQUITECTO
 OBRA: SUIPACHA 555/77 PL. N° 4
 TUCUMAN 846/60
 FLORIDA 336
 45-0121
 PL. N° 4
 FECHA: 22.8.57

PARTIDA DE CONTRIBUCION TERRITORIAL 22.154/55/58

EDIFICIO PARA PROPIEDAD HORIZONTAL

PROPIEDAD DE

ALPA SOC. ANON. FINANCIERA Y COMERCIAL

CALLE SUIPACHA 555/59/63/67/69/71/75/77

Y CALLE TUCUMAN ENTRE LOS N° 846 Y 860

ZONIFICACION

C2	H1	A1	M1
----	----	----	----

SUP. DEL TERRENO 2551,70

" CUBIERTA 16.543,94

" LIBRE -

Manifiesto que la aprobacion de los
planos no implica la rehabilitacion
del local.

Propietario Corrientes 857

Dir. de obra Florida 336

Constructor Dom.