


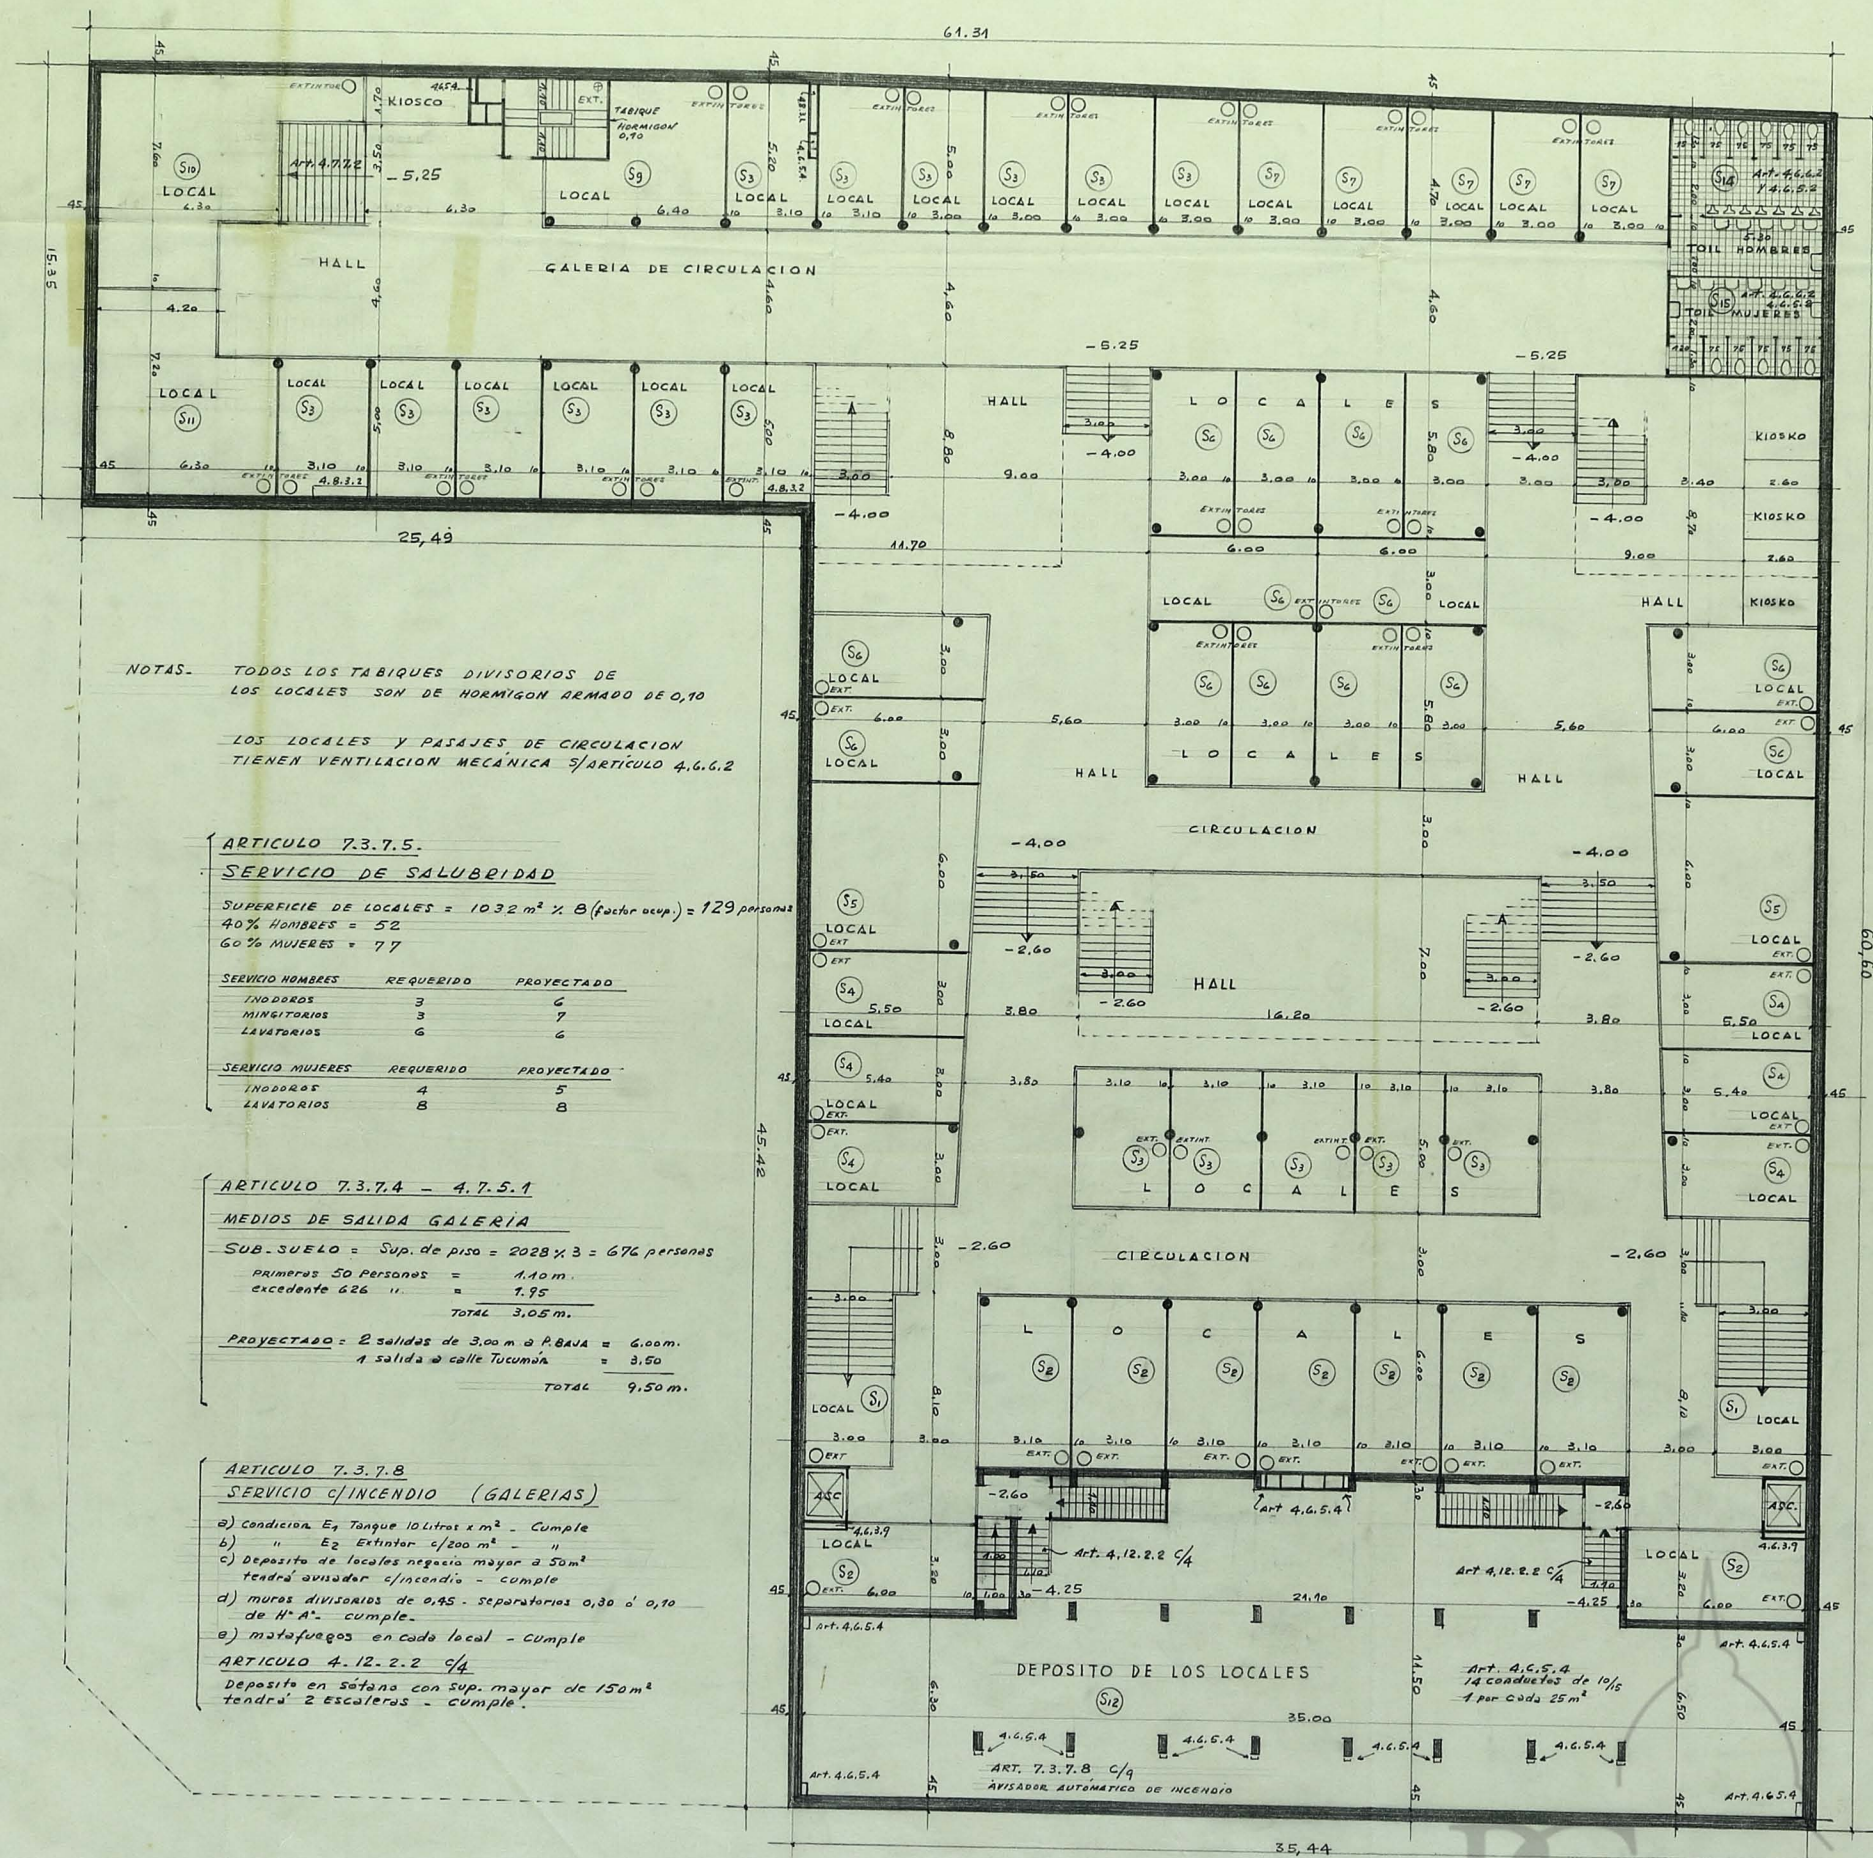

NOTAS. TODOS LOS TABIQUES DIVISORIOS DE LOS LOCALES SON DE HORMIGON ARMADO DE 0,10

LOS LOCALES Y PASAJES DE CIRCULACION TIENEN VENTILACION MECANICA S/ARTICULO 4.6.6.2

ARTICULO 7.3.7.5.

SERVICIO DE SALUBRIDAD

SUPERFICIE DE LOCALES = $1032 \text{ m}^2 \times B (\text{factor ocup}) = 129 \text{ personas}$

40% HOMBRES = 52

60% MUJERES = 77

SERVICIO HOMBRES	REQUERIDO	PROYECTADO
INODOROS	3	6
W.C.	3	7
LAVATORIOS	6	6

SERVICIO MUJERES	REQUERIDO	PROYECTADO
INODOROS	4	5
LAVATORIOS	8	8

ARTICULO 7.3.7.4 - 4.7.5.1

MEDIOS DE SALIDA GALERIA

SUB-SUELO = Sup. de piso = $2028 \times 3 = 676 \text{ personas}$

PRIMEROS 50 PERSONAS = 1.10 m.

EXCEDENTE 626 " = 1.95

TOTAL 3.05 m.

PROYECTADO = 2 salidas de 3.00 m a P.BAJA = 6.00 m.

1 salida a calle Tucuman = 3.50

TOTAL 9.50 m.

ARTICULO 7.3.7.8

SERVICIO C/INCENDIO (GALERIAS)

- Condicion E₁ Tanque 10 Litros x m² - Cumple
- " E₂ Extintor c/200 m² - "
- Deposito de locales negacio mayor a 50m² tendra avisador c/ incendio - cumple
- muros divisorios de 0.15 - separatorios 0.30 o 0.10 de H.A. - cumple
- matafuegos en cada local - cumple

ARTICULO 4.12.2.2 C/4

Deposito en sótano con sup. mayor de 150m² tendra 2 escaleras - cumple

SUB-SUELO

ESCALA 1:100

PARTE DE CONTRIBUCION TERRITORIAL 22.154/15/58


EDIFICIO PARA PROPIEDAD HORIZONTAL

PROPIEDAD DE

ALPA SOC. ANON. FINANCIERA Y COMERCIAL

CALLE SUIPACHA 555/59/63/67/69/71/75/77

Y CALLE TUCUMAN ENTRE LOS N° 846 Y 860

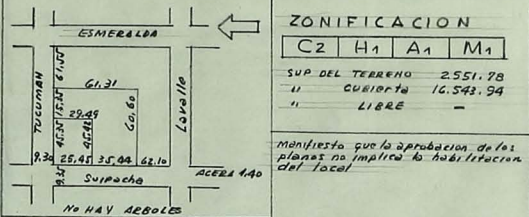

Propietario Corrientes 859

DIR. DE OBRA Florida 336

may 406 10

Constructor Dom.

ALBERTO PREBISCH

ARQUITECTO

OBRA: SUIPACHA 555/77

TUCUMAN 846/60

FLORIDA 336

45-0821

PL. N° 2

FECHA: 22.8.57