


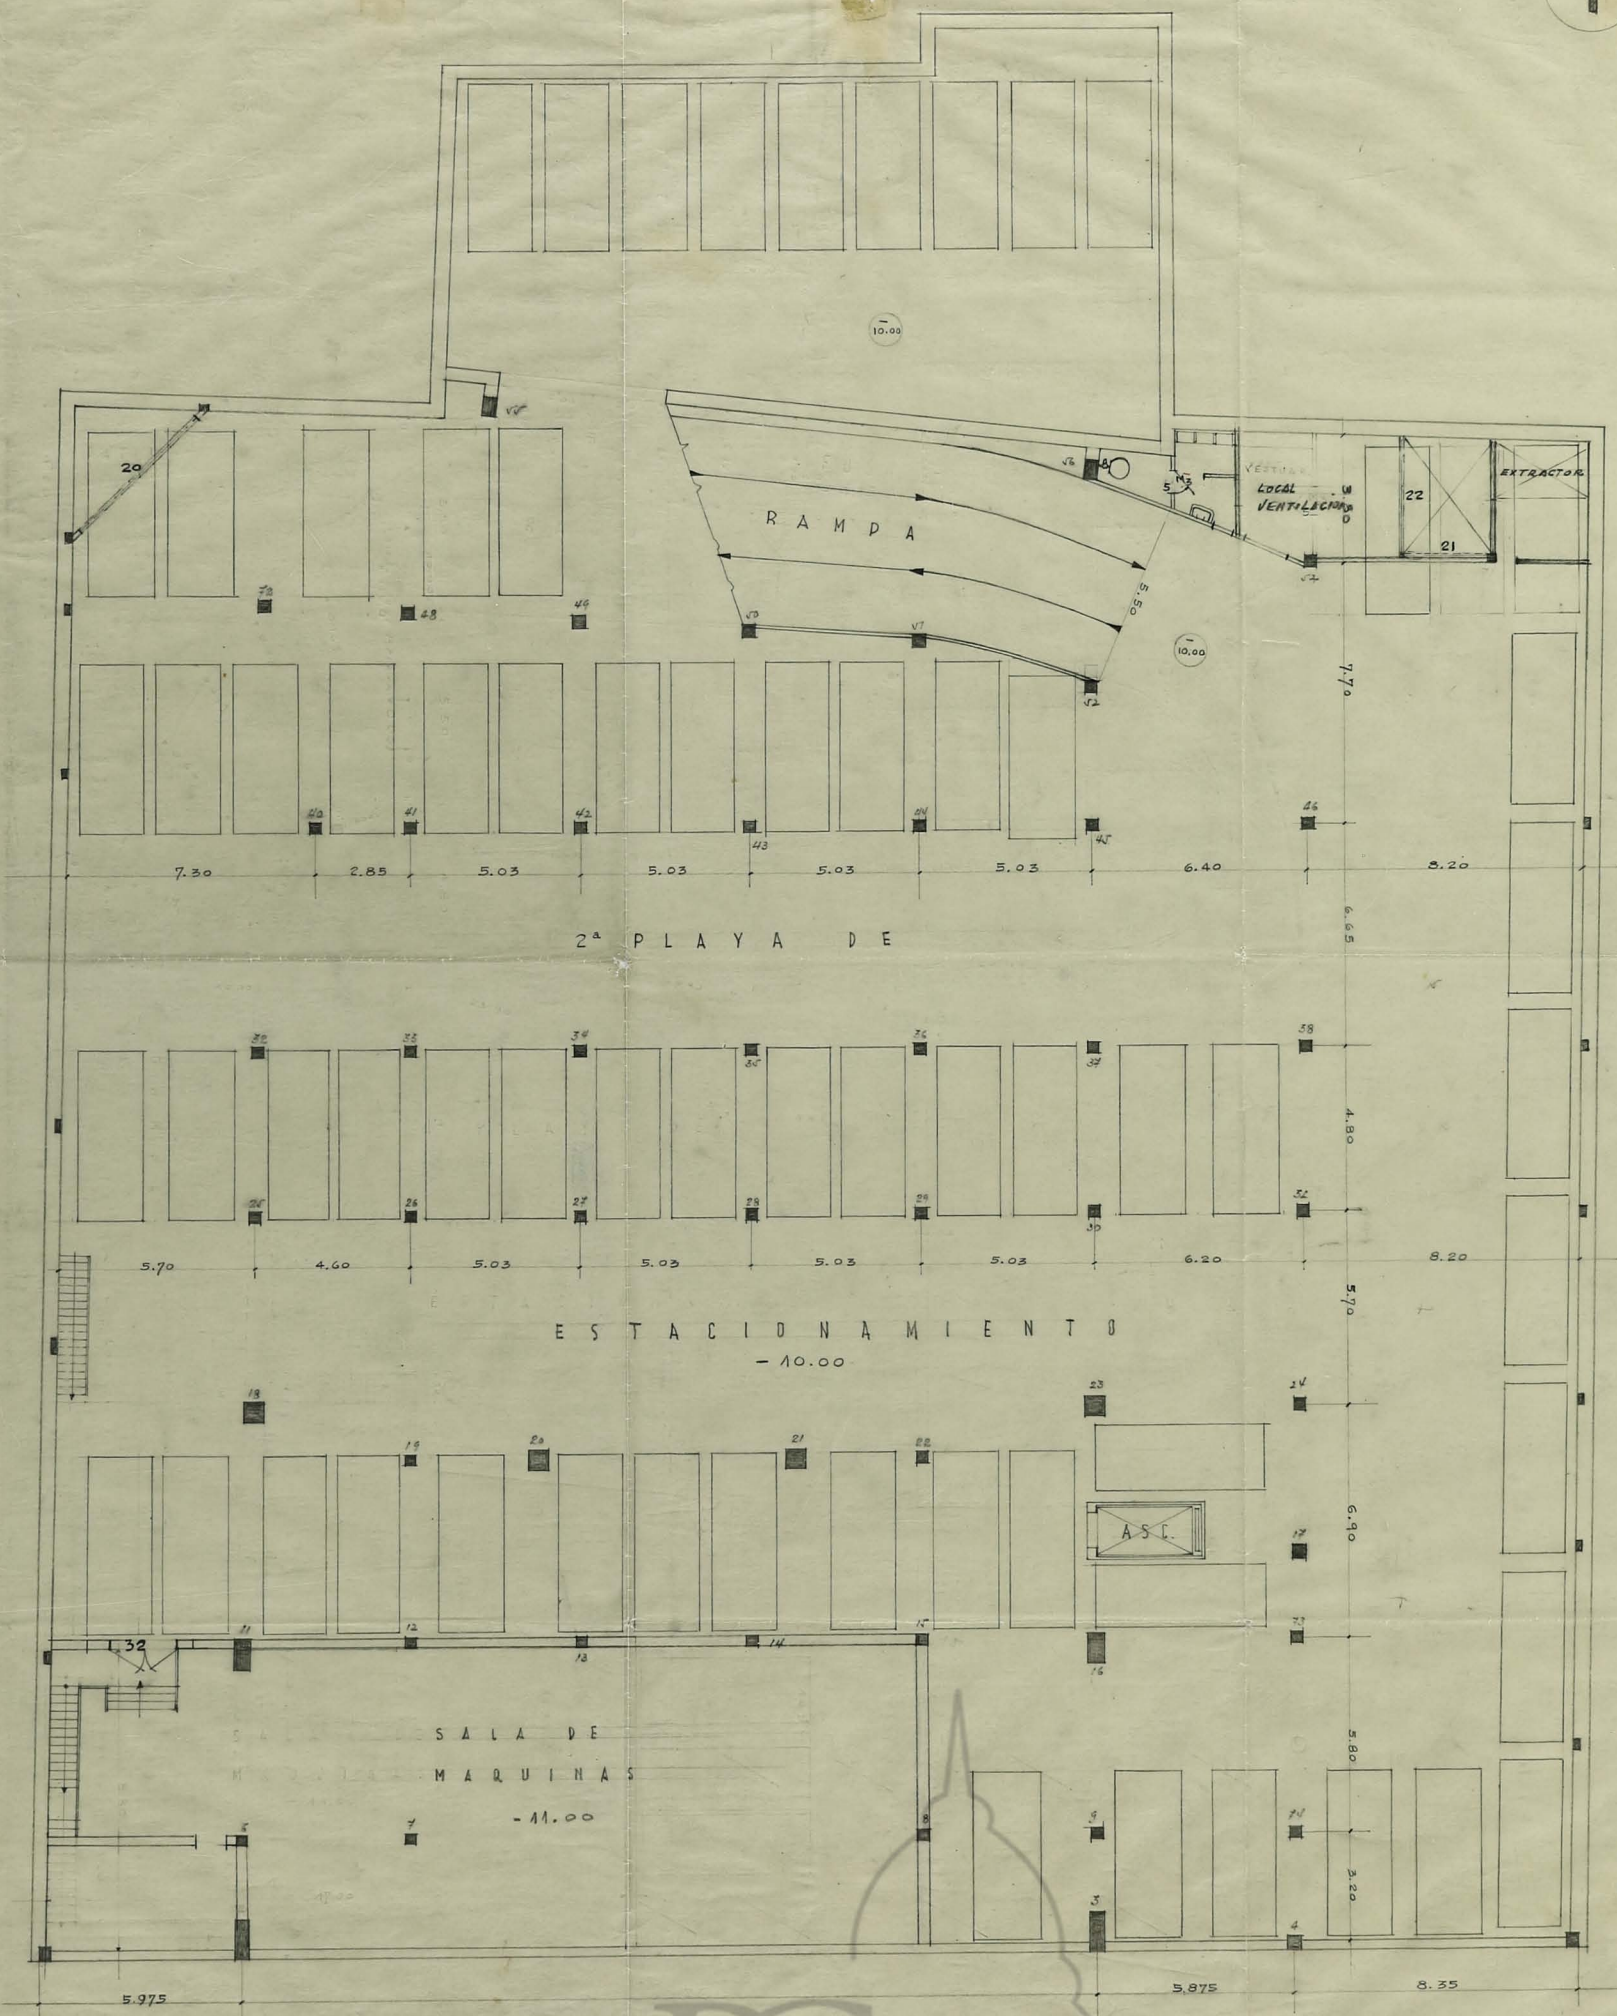

PLANTA 2° SUB-SUELO
ESCALA 1:400