


OBRA JAEGER

DETALLE CIELORRASO - LIVING ROOM Y COMEDOR

TAMAÑO NATURAL

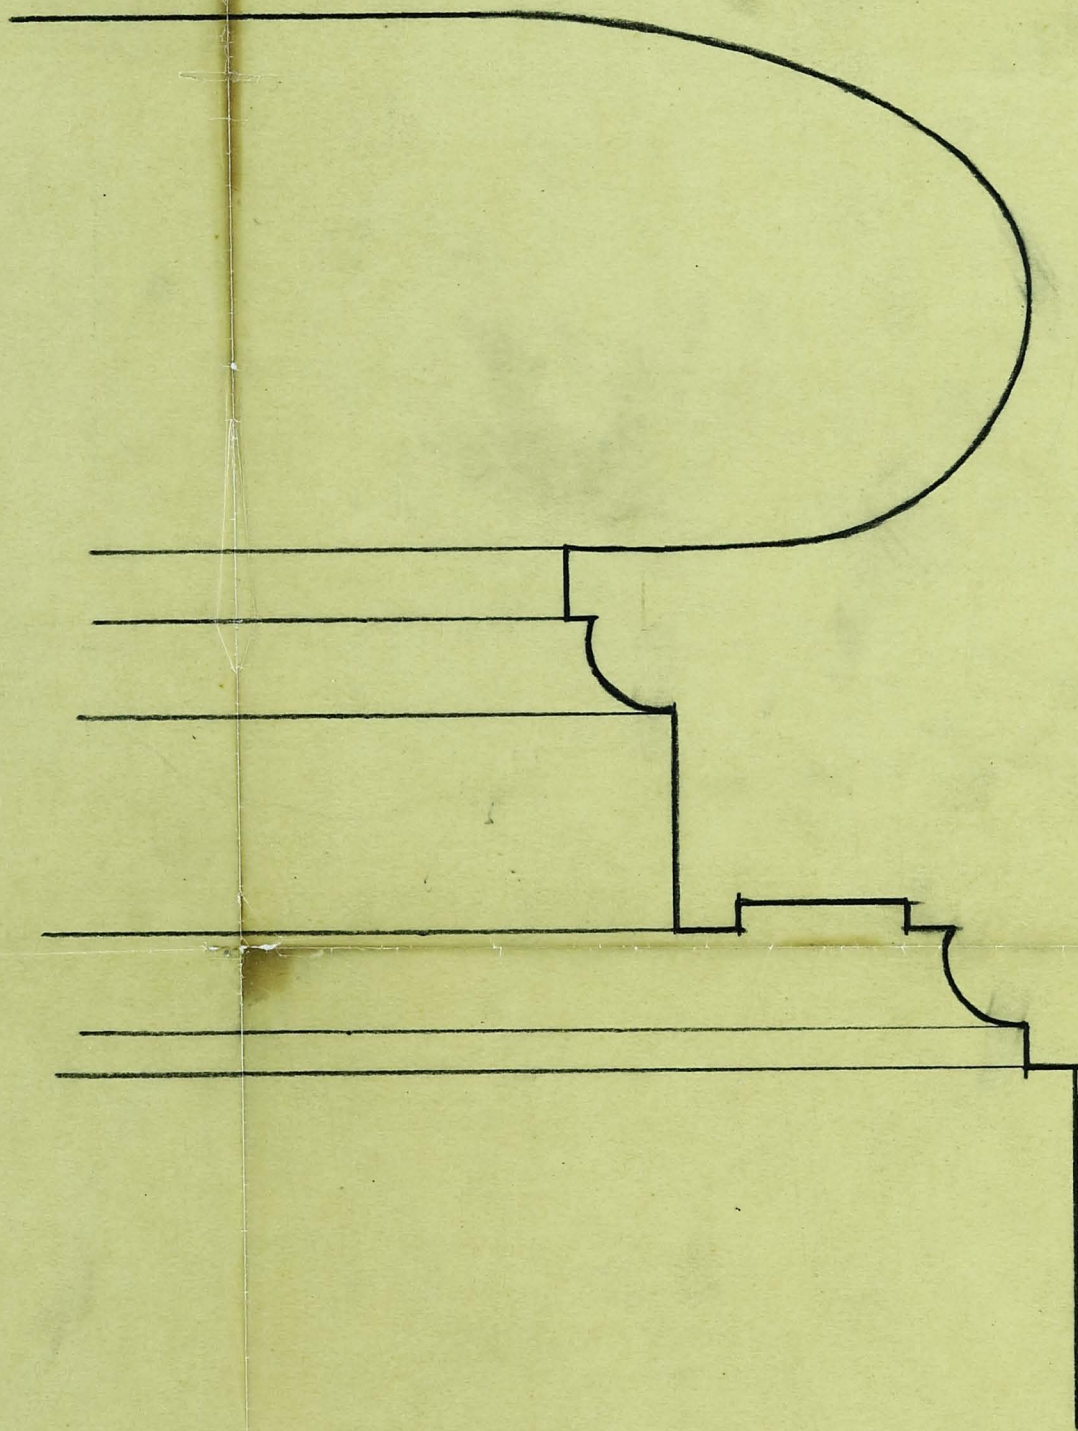

ALBERTO PREBISCH		AV. DE MAYO 953
ARQUITECTO (S.C.A.)		U. T. 33 MAYO 4262
OBRA	JAEGER - TUCUMAN	PL. N°
N°		FECHA: 30.7.30

ARGENTINA

VH-0055-0008