



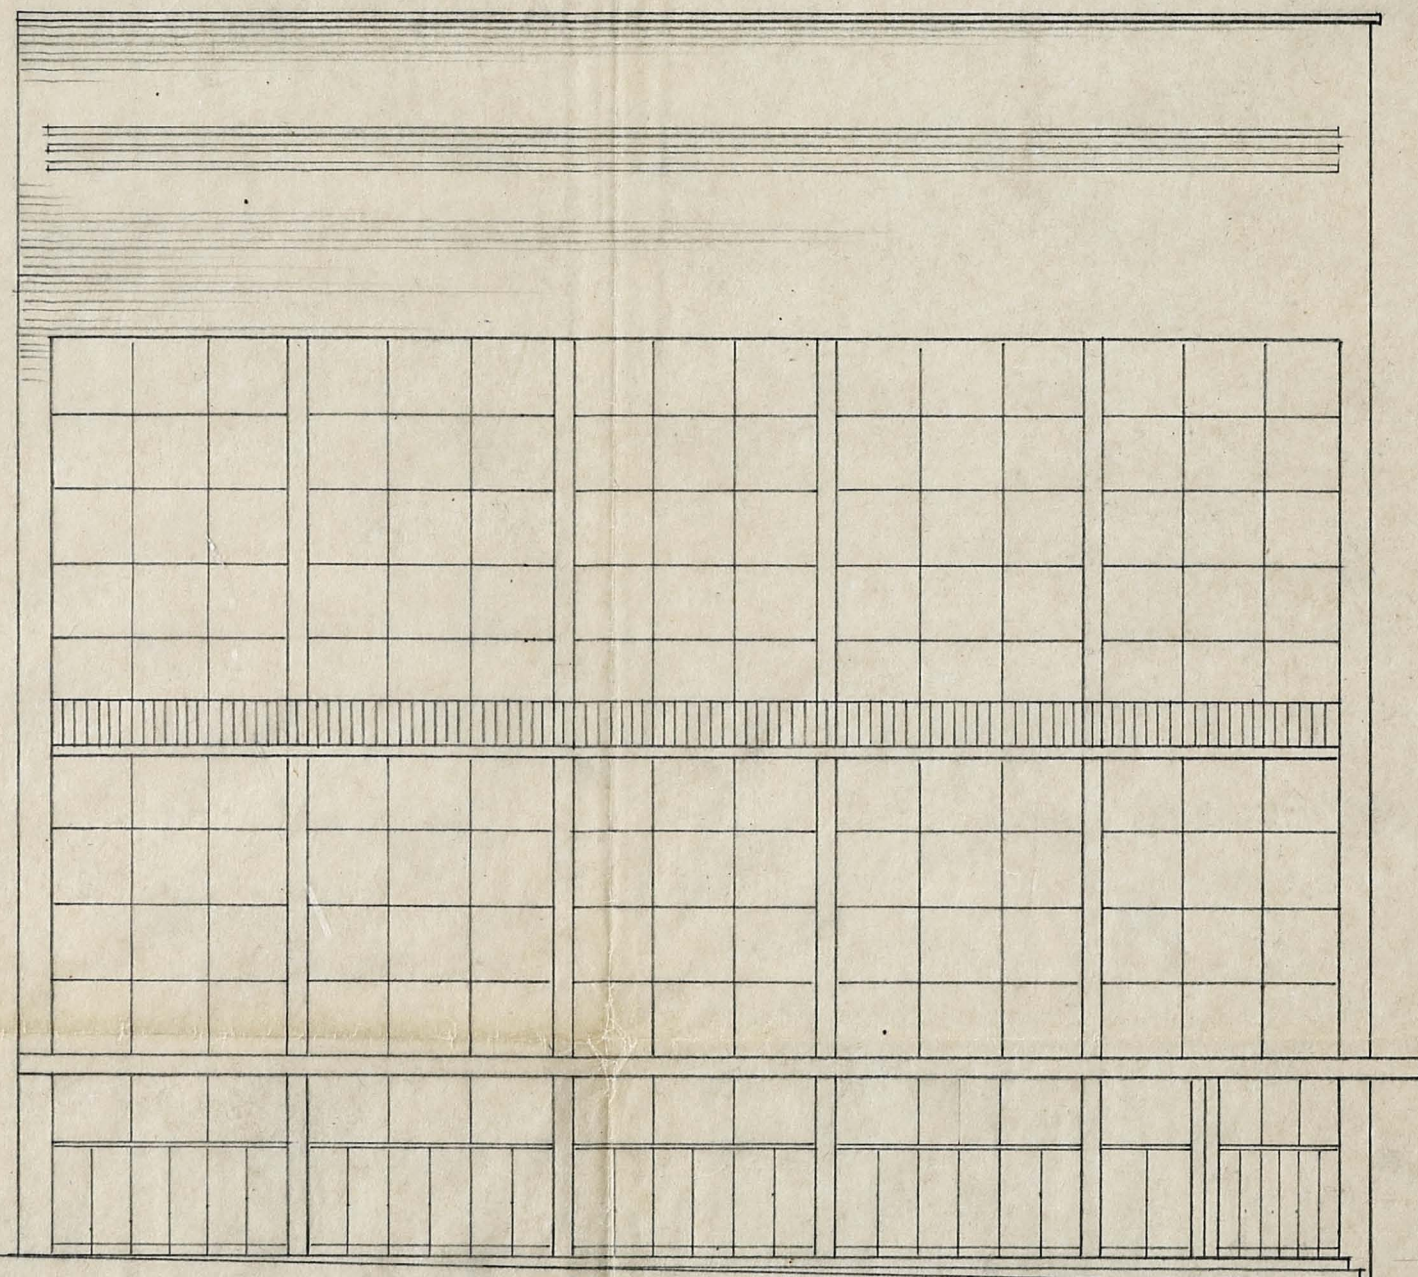

FRENTE ESQUEMATICO
SOBRE 18 DE JULIO

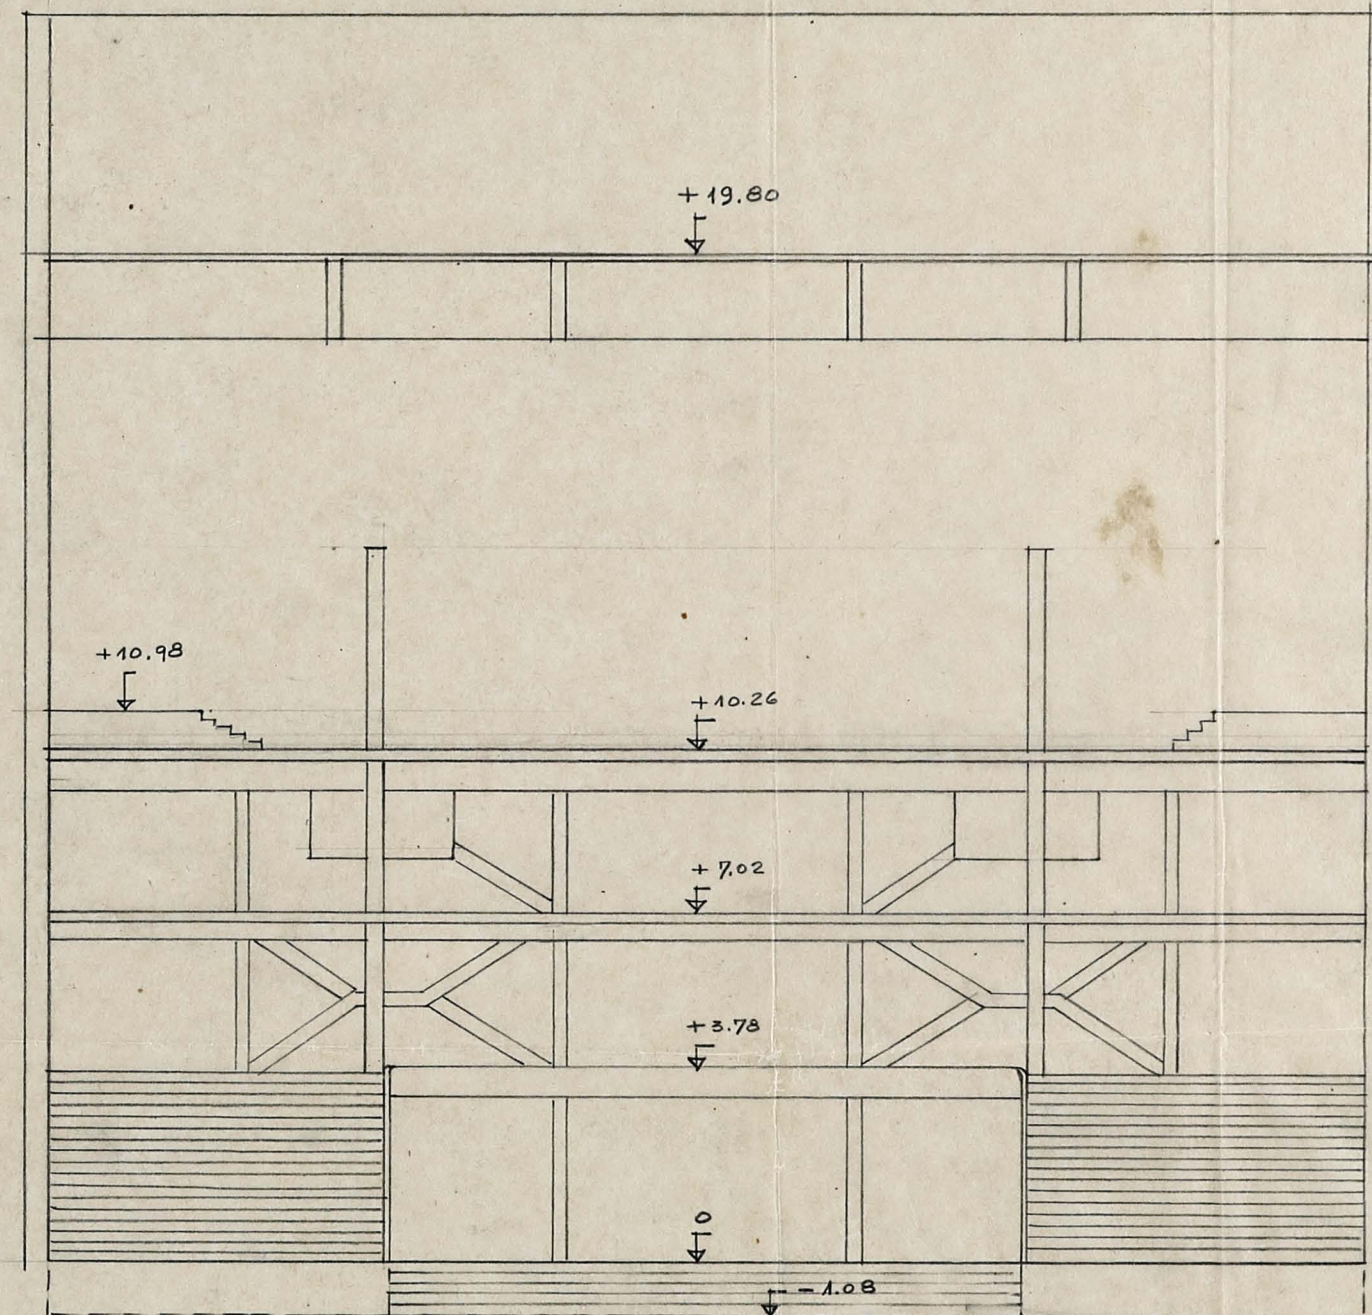

FRENTE ESQUEMATICO
DEL HALL

ALBERTO PREBISCH
ARQUITECTO (S.C.A.)
FLORIDA 336
B. AIRES
TEL. 32.0691
CINE-TEATRO EN
MONTEVIDEO
PL. N° 9
FECHA: 6.12.50