OBRA JAEGER

VIGAS DEL ENTREPISO

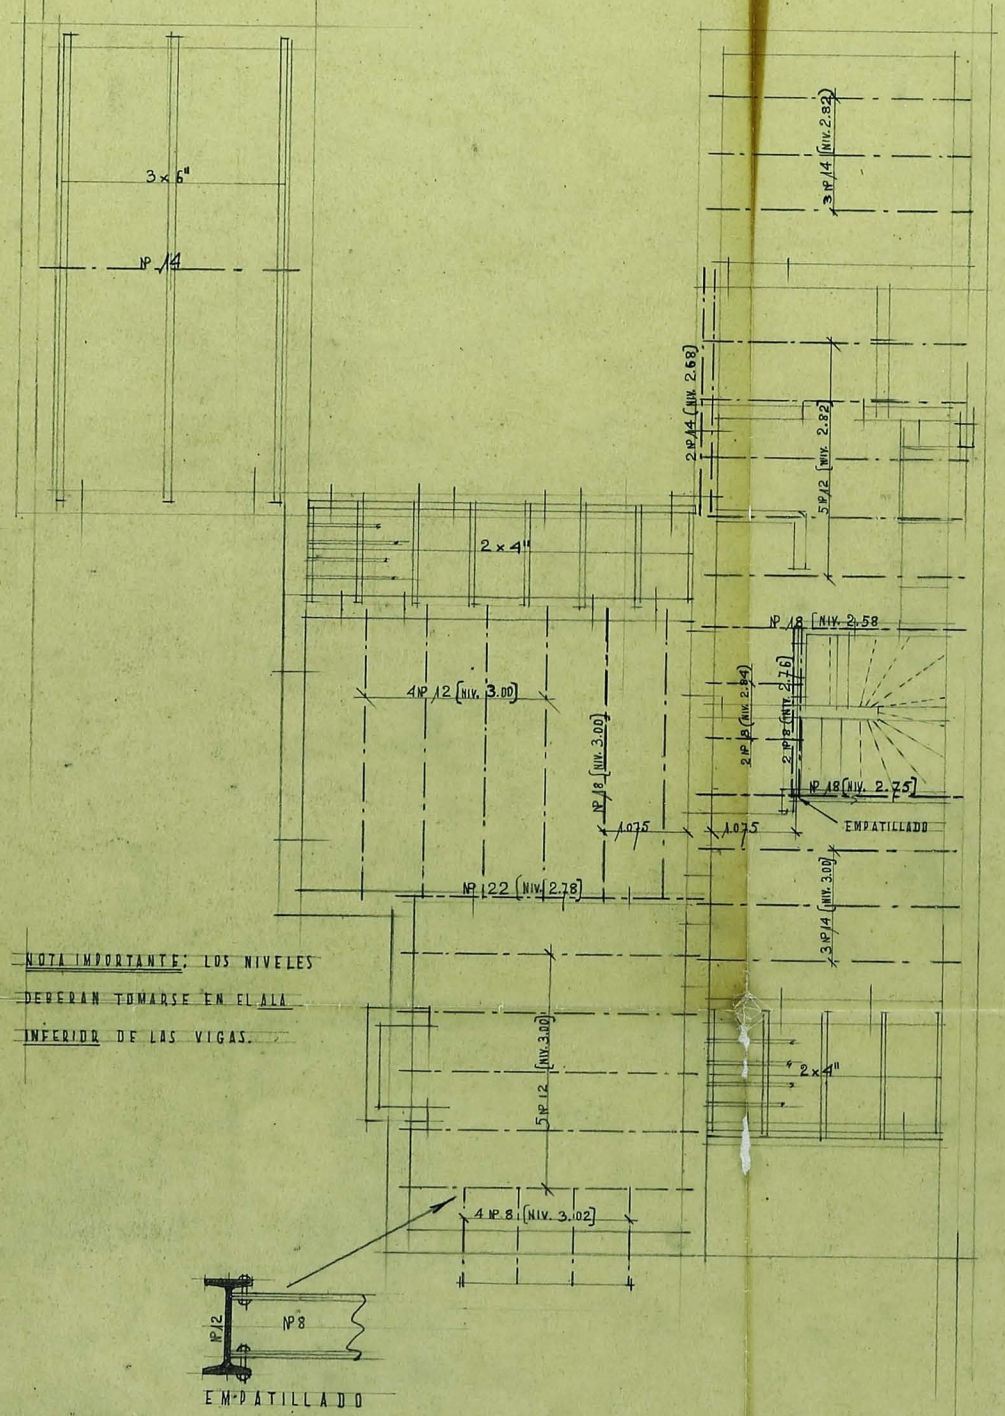

NOTA IMPORTANTE: LOS NIVELES DEBERAN TOMARSE EN EL ALA INFERIOR DE LAS VIGAS.

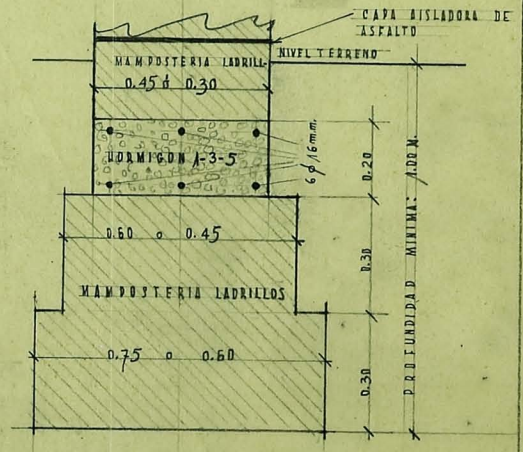

TIPO DE CIMIENTO PARA PAREDES DE 0.45 y 0.30

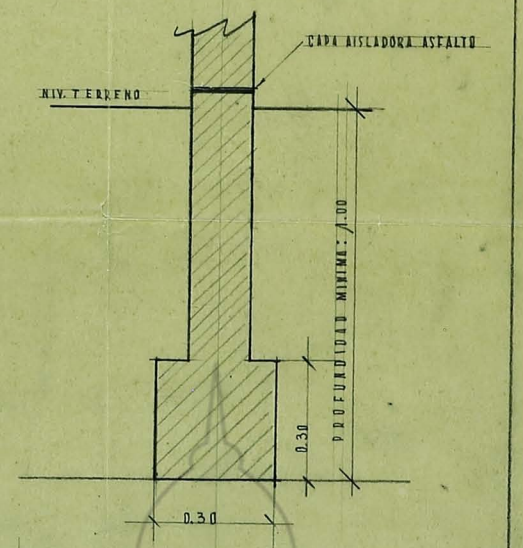

TIPO DE CIMIENTO PARA PARED DE 0.15

Biblioteca del Congreso ARGENTINA