


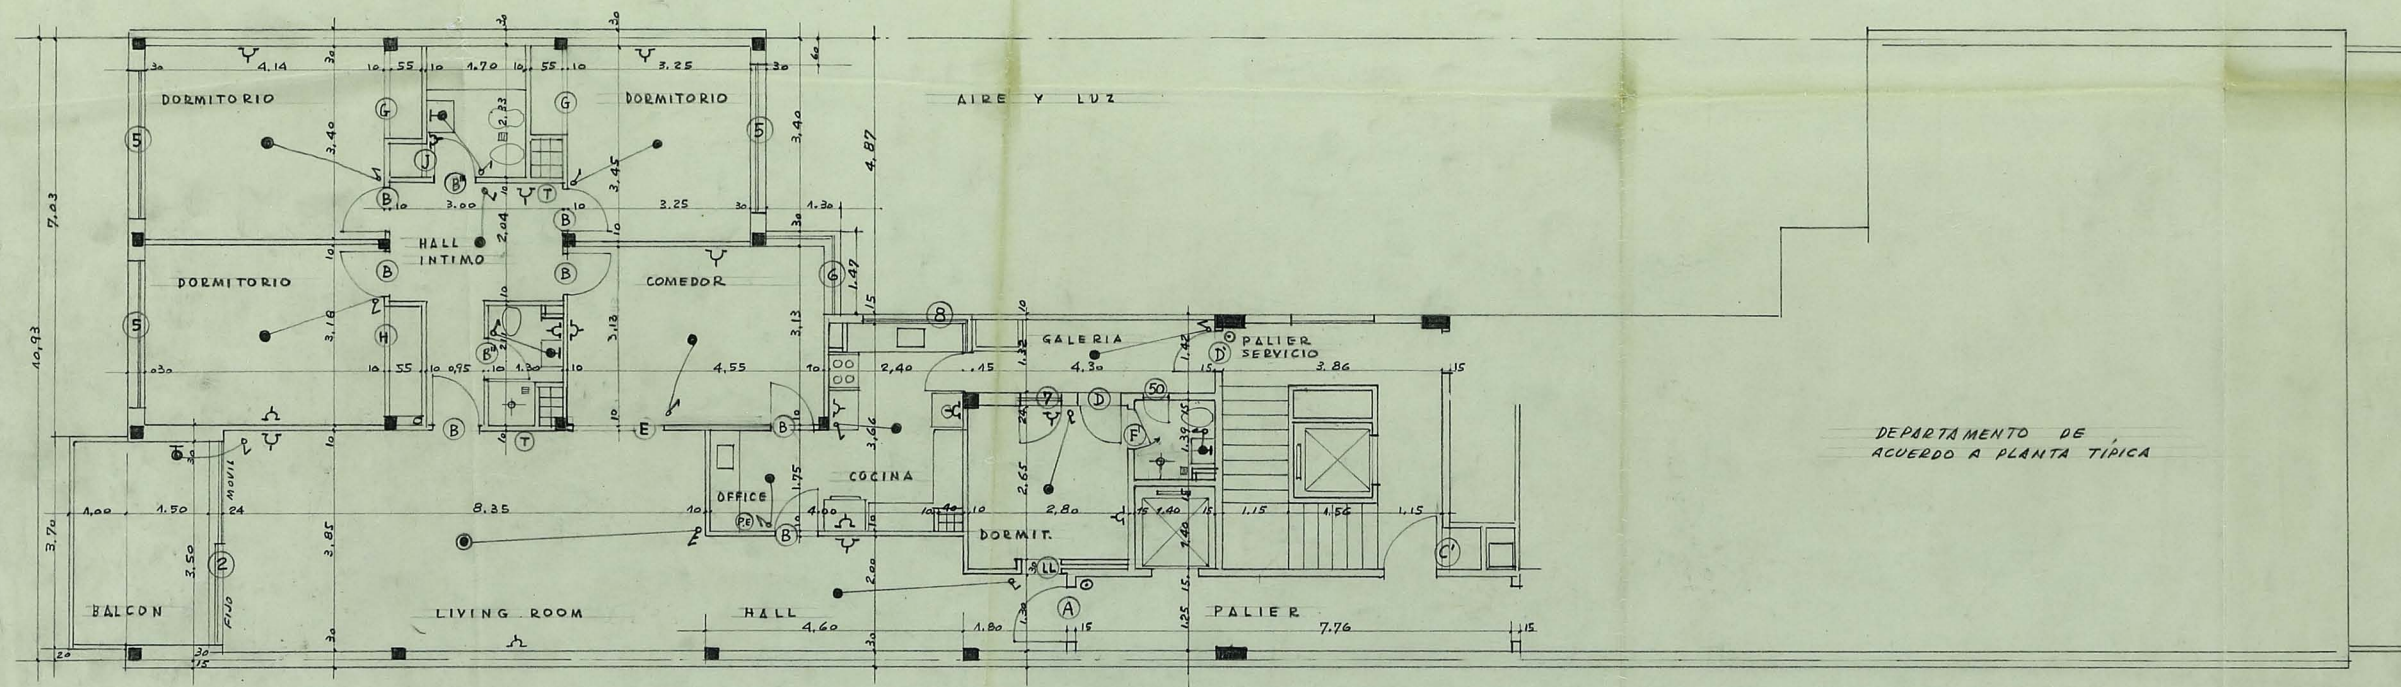

PISO 5º

OCTUBRE 31/1957

ALBERTO PREBISCH		FLORIDA 336
ARQUITECTO		45-0621
OBRA:	PAREIRA 159	PL. N° 38
		FECHA: 30/7/57