



ORDA JAEGER
PLANILLA DE CARPINTERIA DE TALLER

P U E R T A S

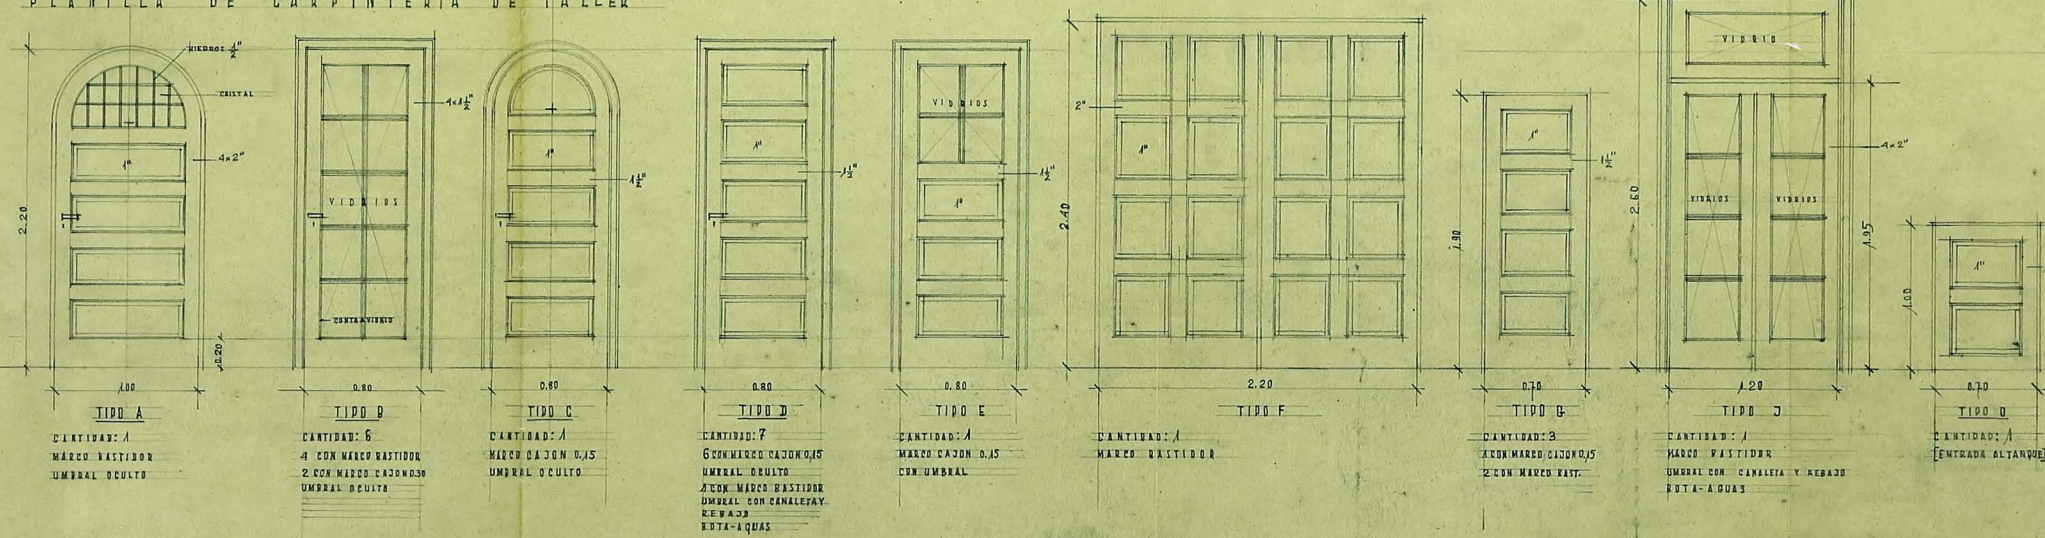

FORROS DE MOCHETA

V E N T A N A S

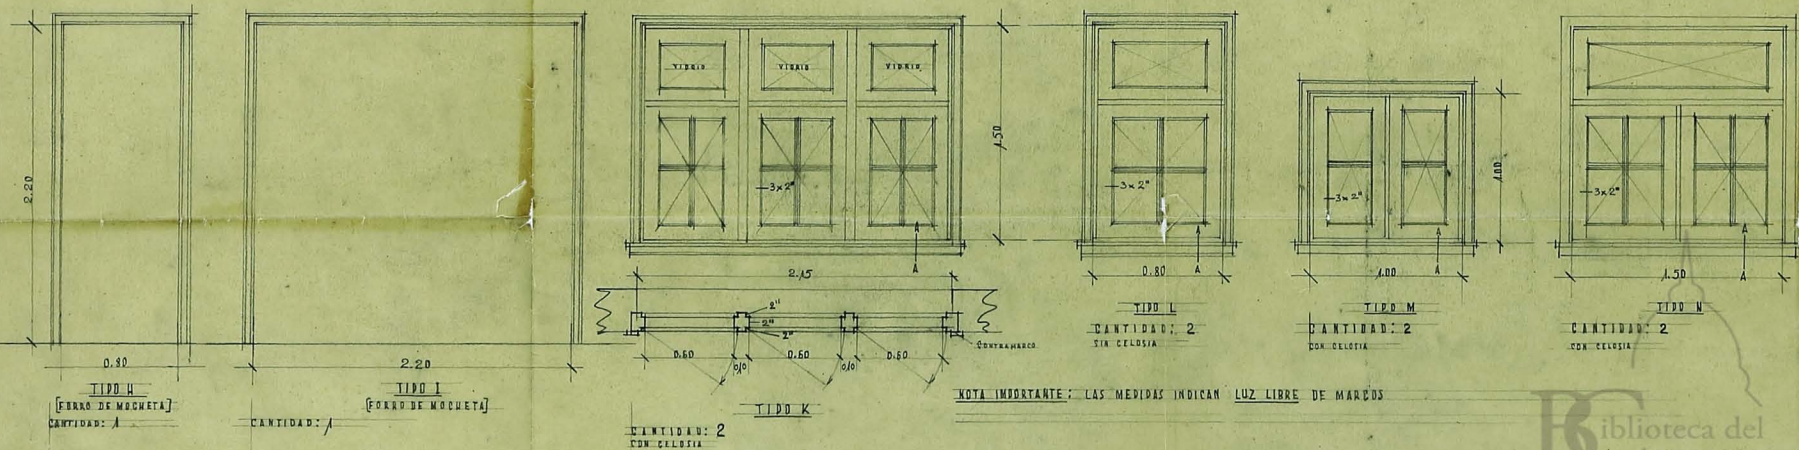

NOTA IMPORTANTE: LAS MEDIDAS INDICAN LUZ LIBRE DE MARCOS

7
OBSERVACIONES

TODAS LAS PUERTAS INDICADAS CON MARCO RASTIDOR LLEVARAN CONTRAMARCO DE UN LADO.
TODAS LAS VENTANAS LLEVARAN BOTA-AGUAS.
LAS BANDEROLAS FUNCIONARAN CON DISPOSITIVO DESPLATS.

