


ROMANELLI

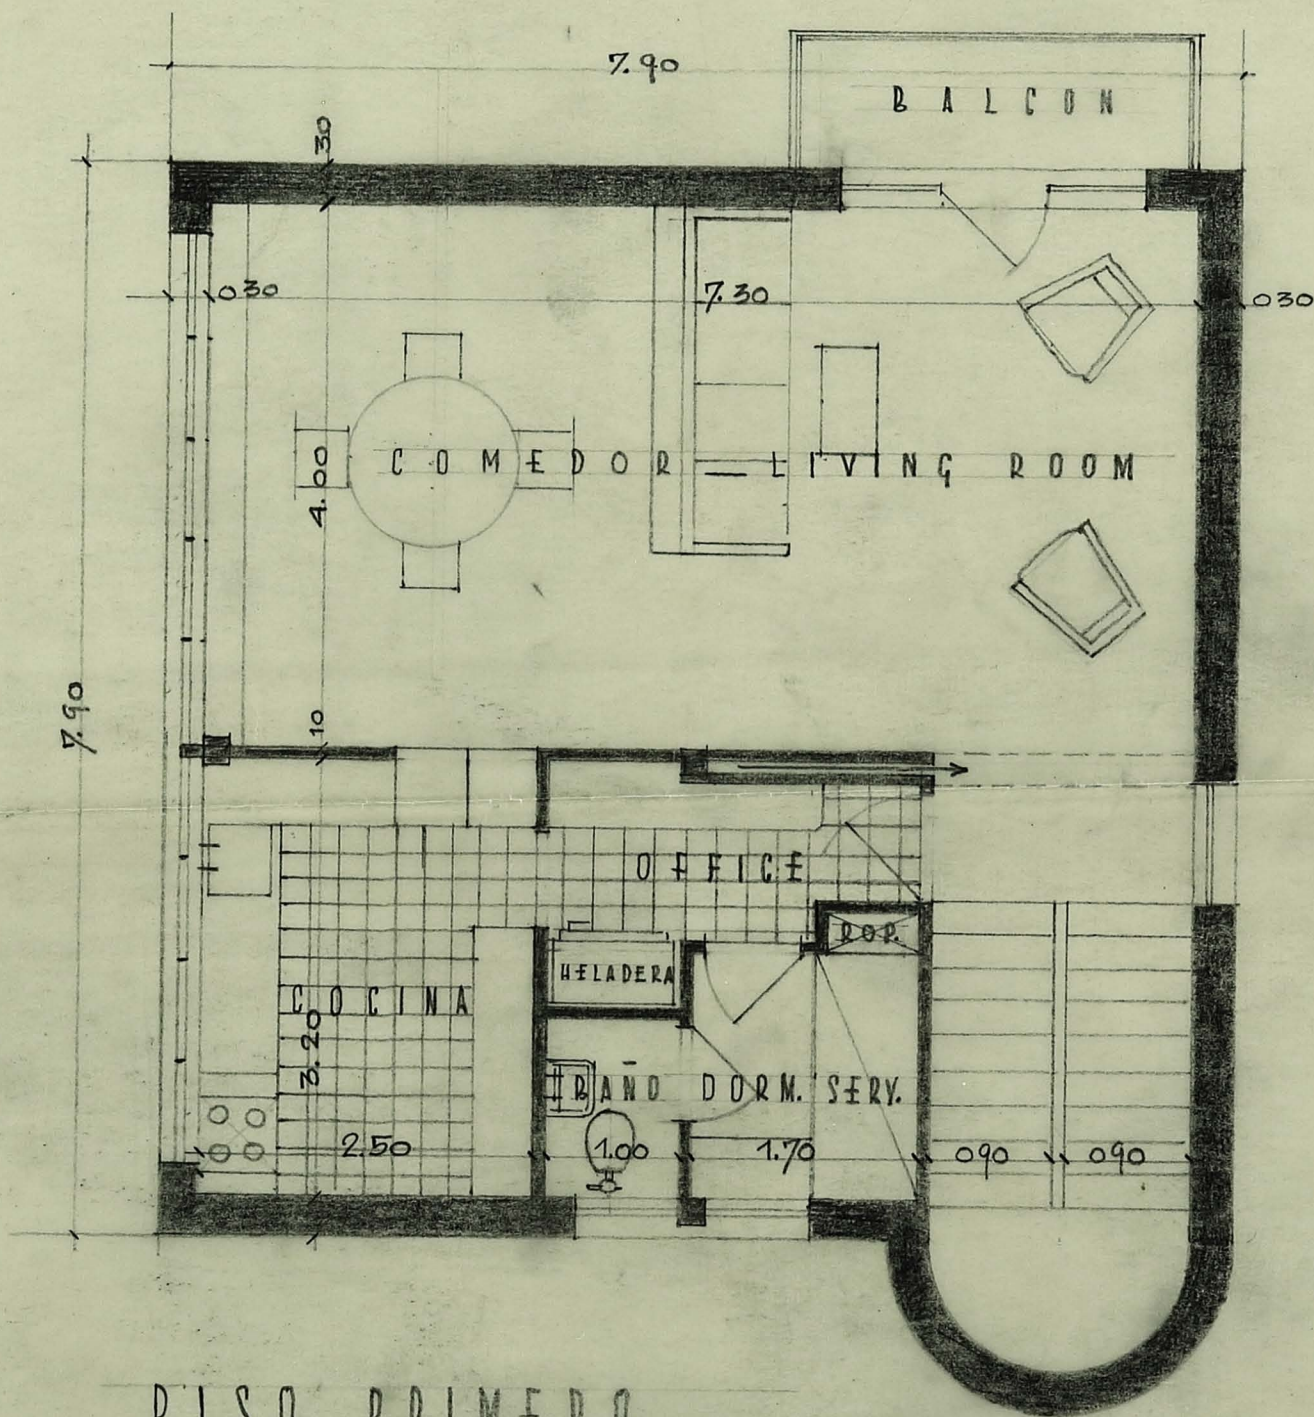

PISO PRIMERO

ALBERTO PREBISCH ARQ.

Biblioteca del
Congreso
ARGENTINA