

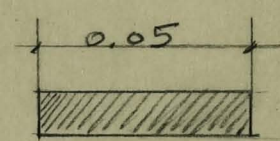


GRAN REX.

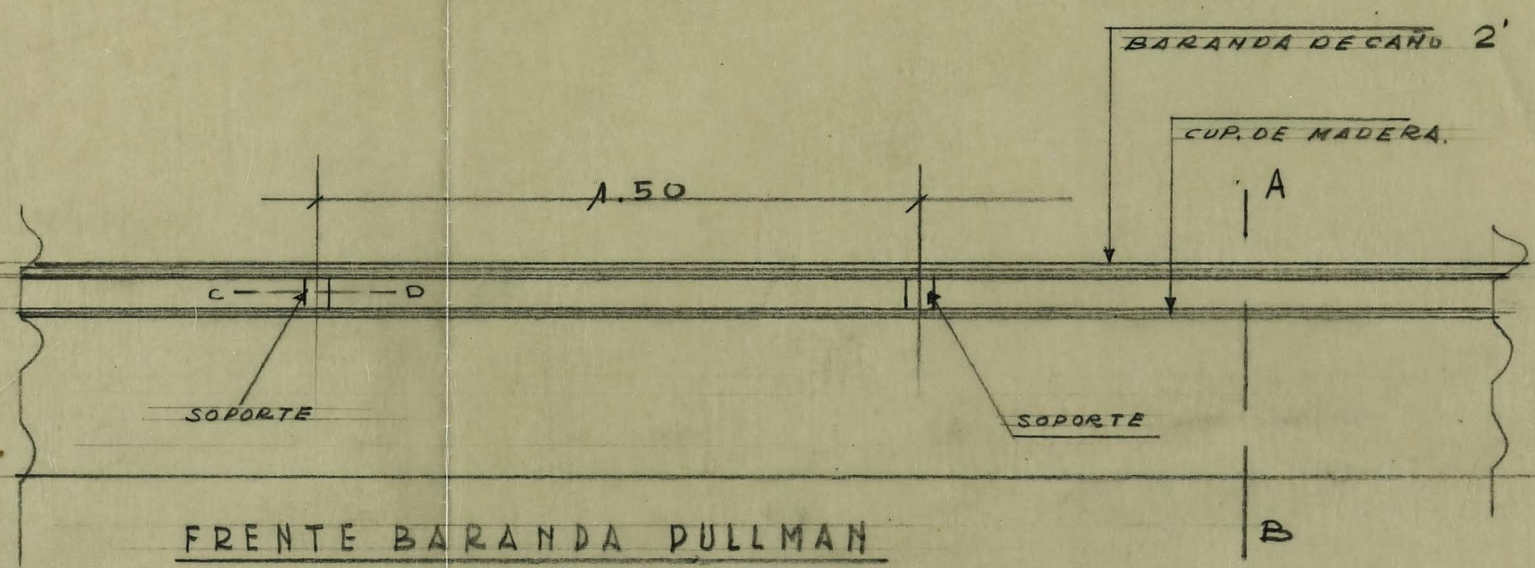

SECCION SOPORTE
C-D.

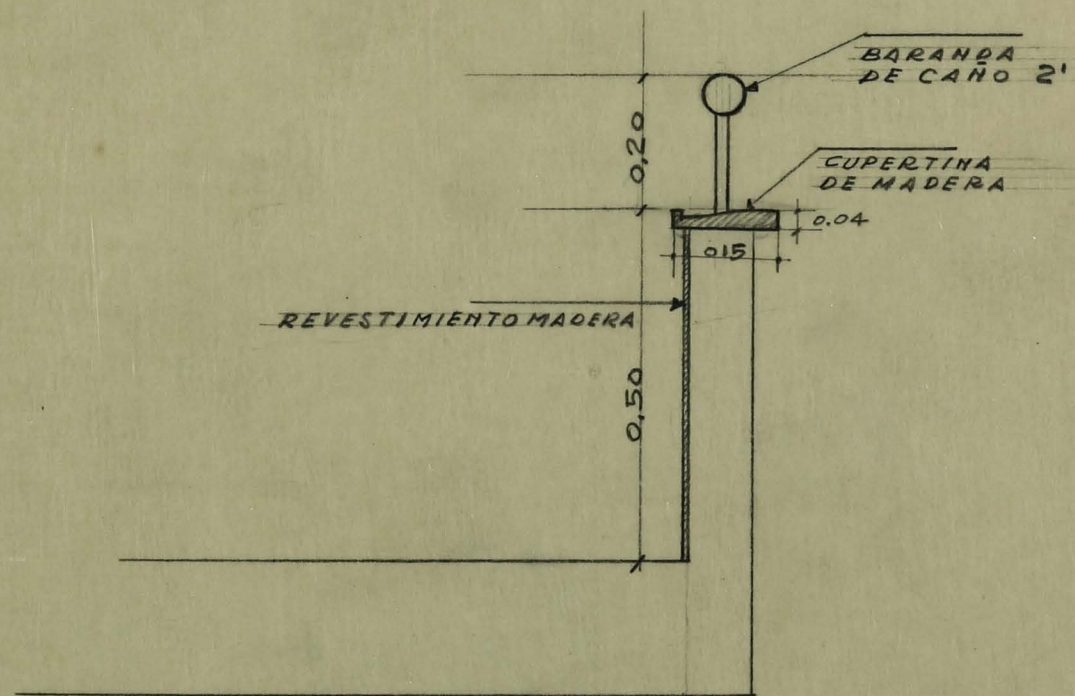

CORTE A-B.