



OBRA JAEGER

ESCALA: 1:50

2

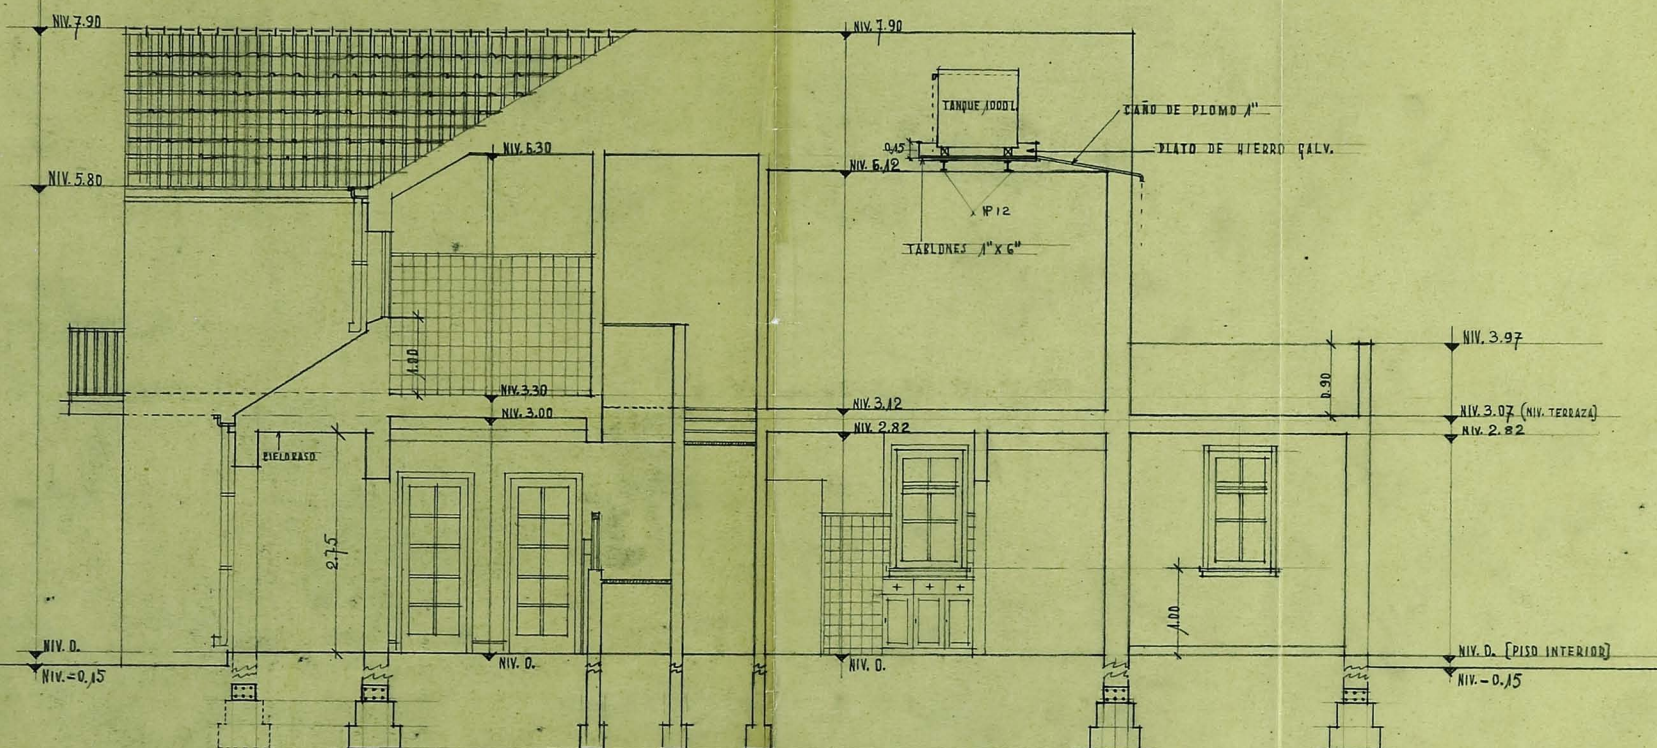

SECCION A-B

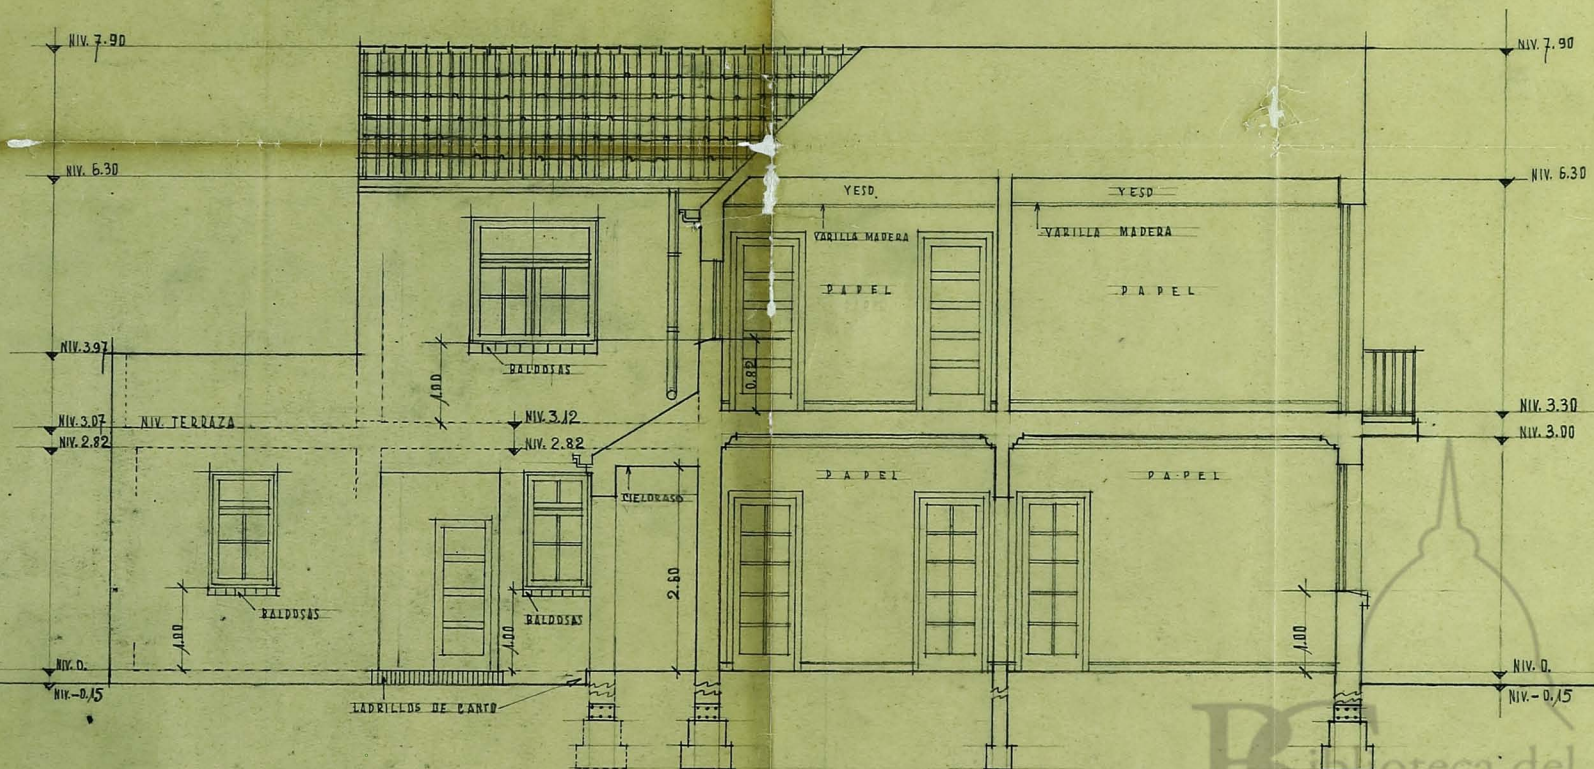

SECCION C-D

Biblioteca del
Congreso

ARGENTINA