


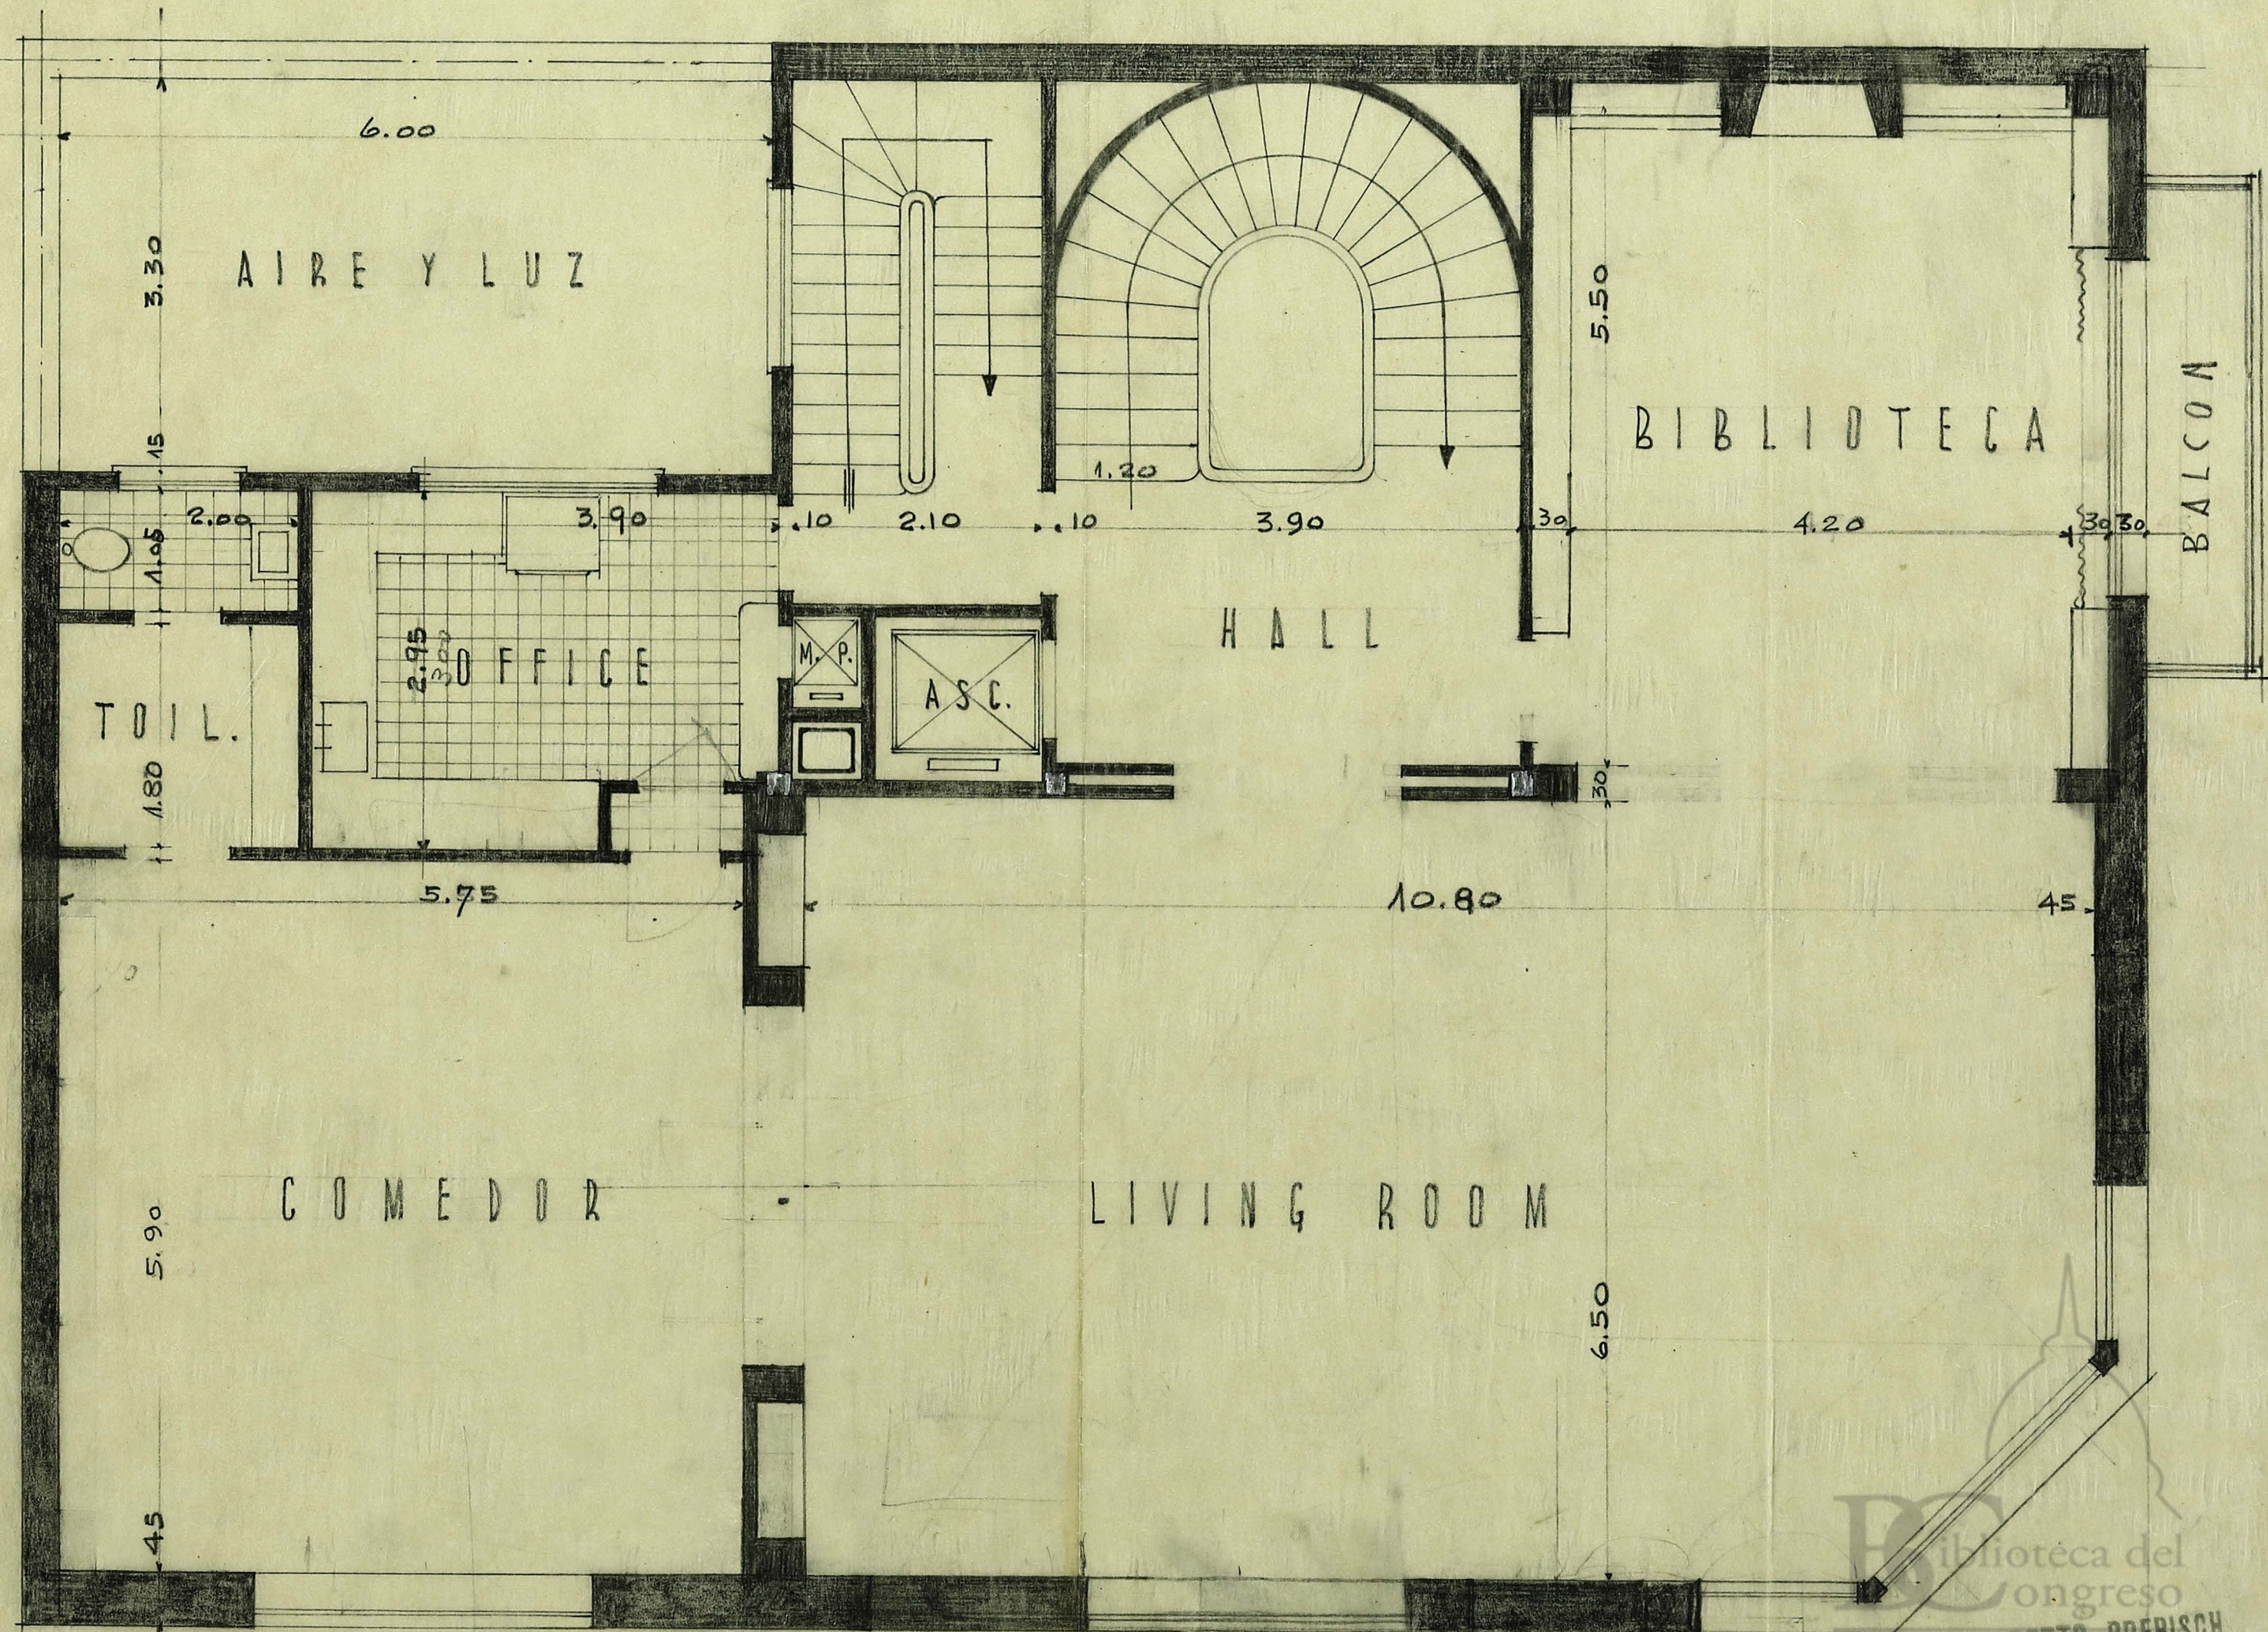

1º PISO
ESG. 1:50

Biblioteca del Congreso
ARGENTINO
ALBERTO PREBISCH
ARQUITECTO

CASA OLIVERIO GIRONDE
CASTEX Y CIA