


BOCA DE ESCENA DEL CINE "GRAN REX"

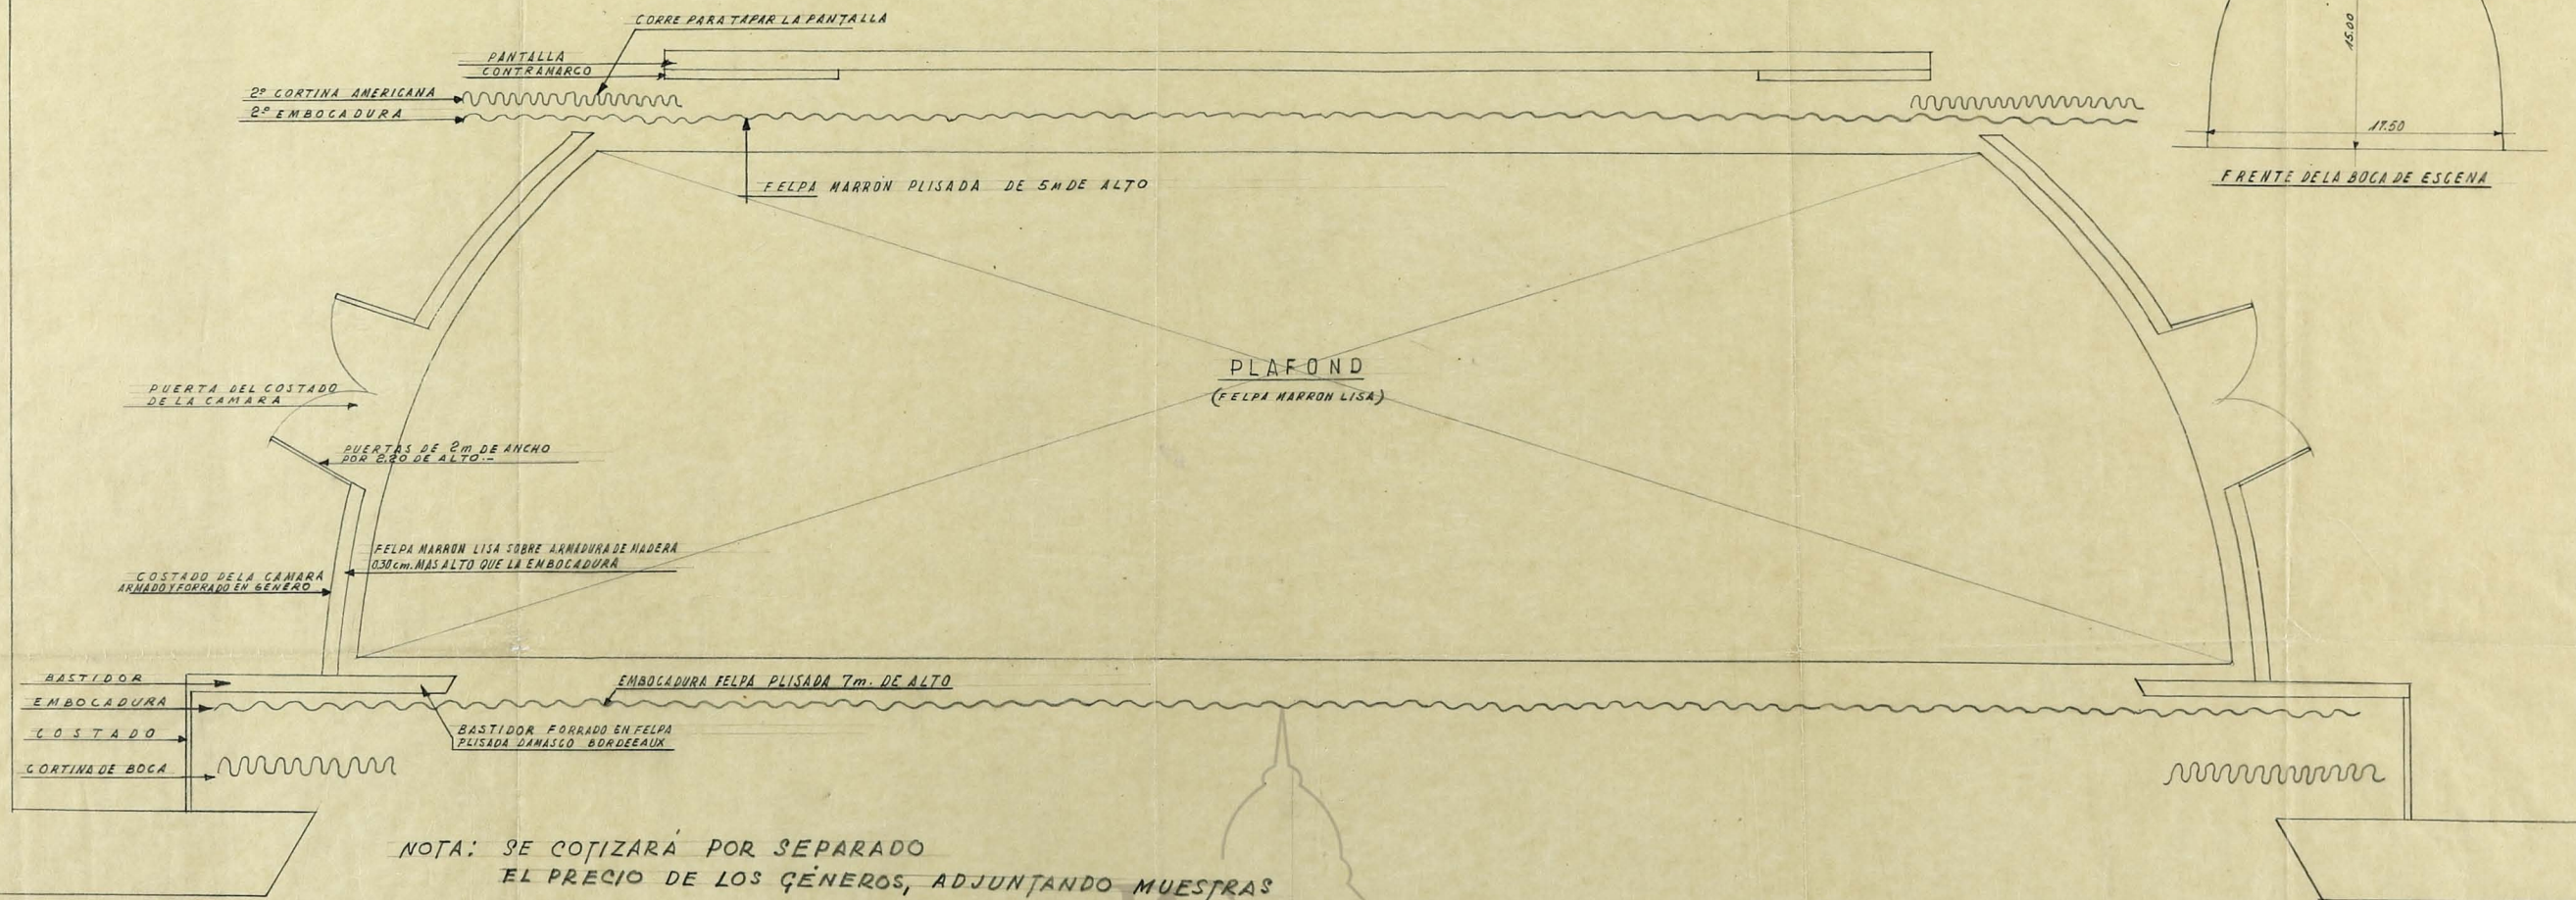

ALBERTO PREBISCH
ARQUITECTO