



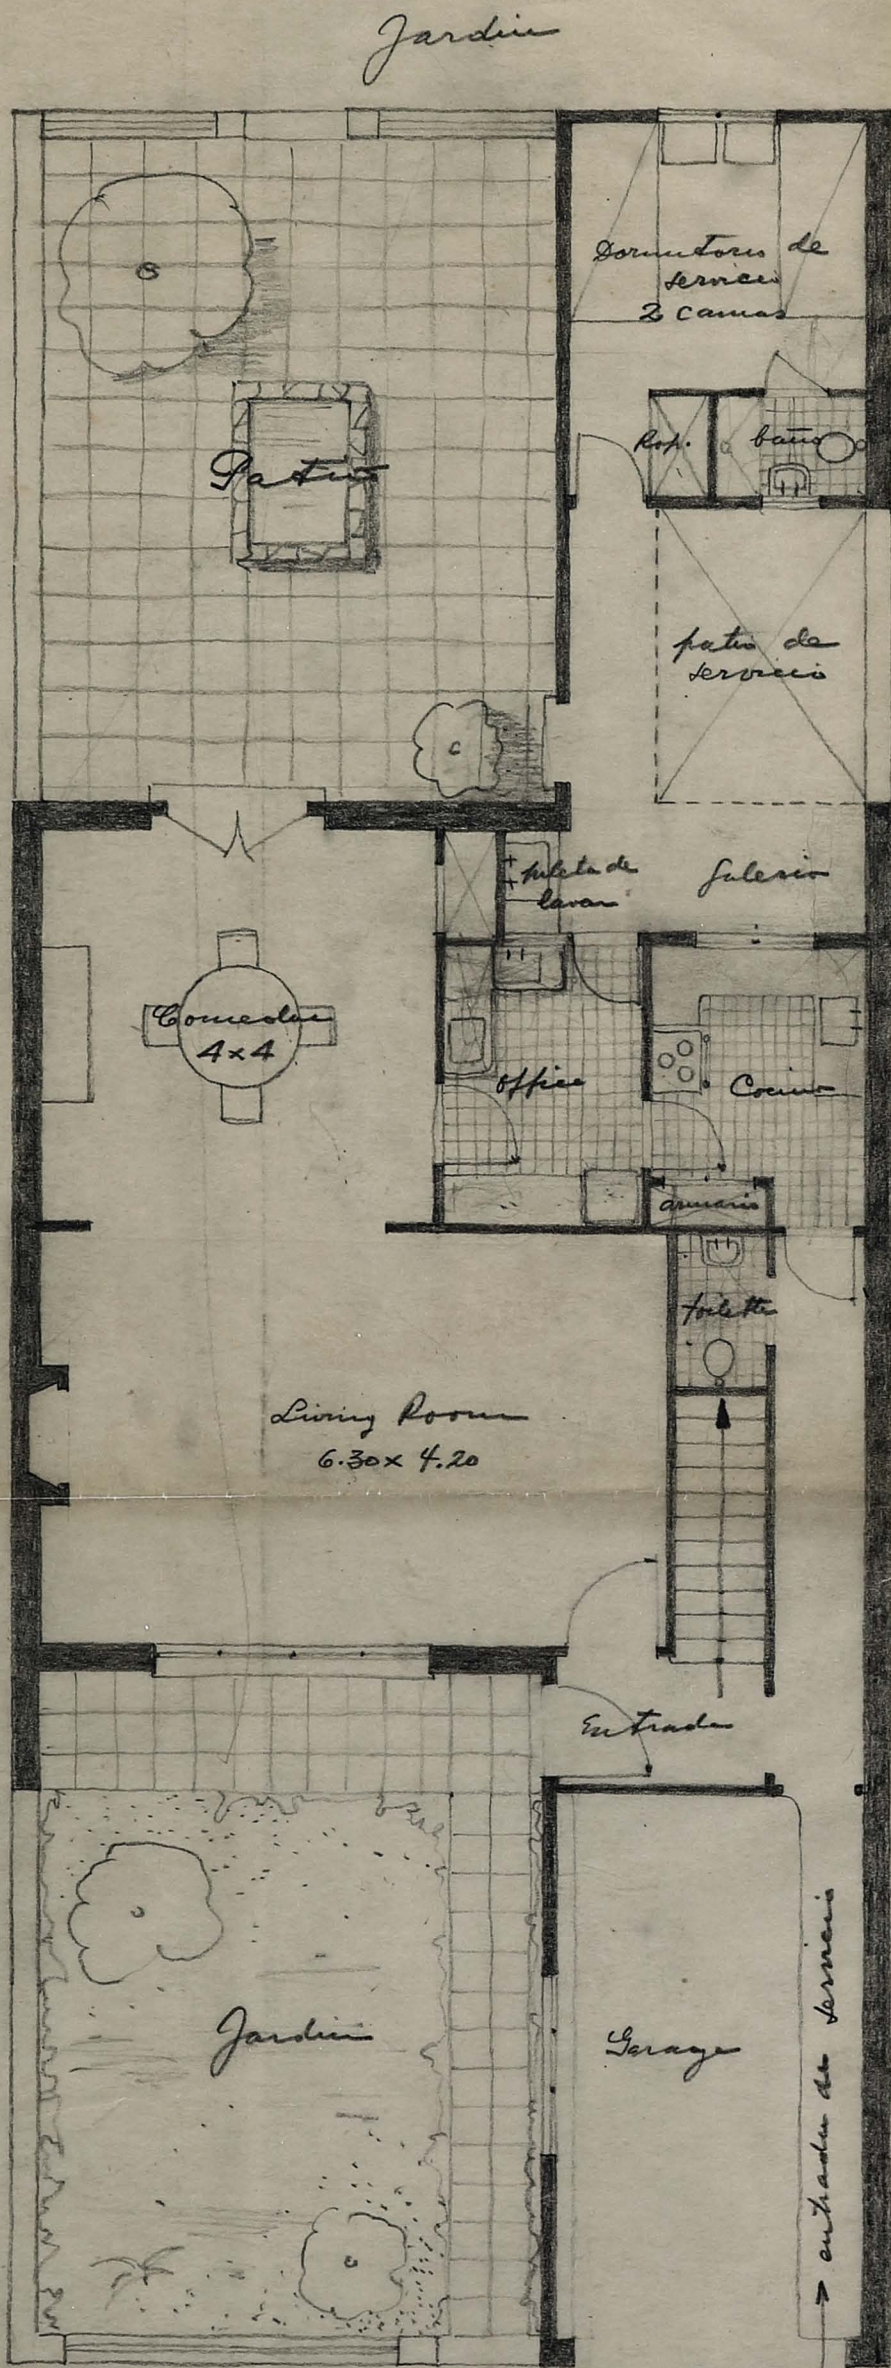

Planta baja

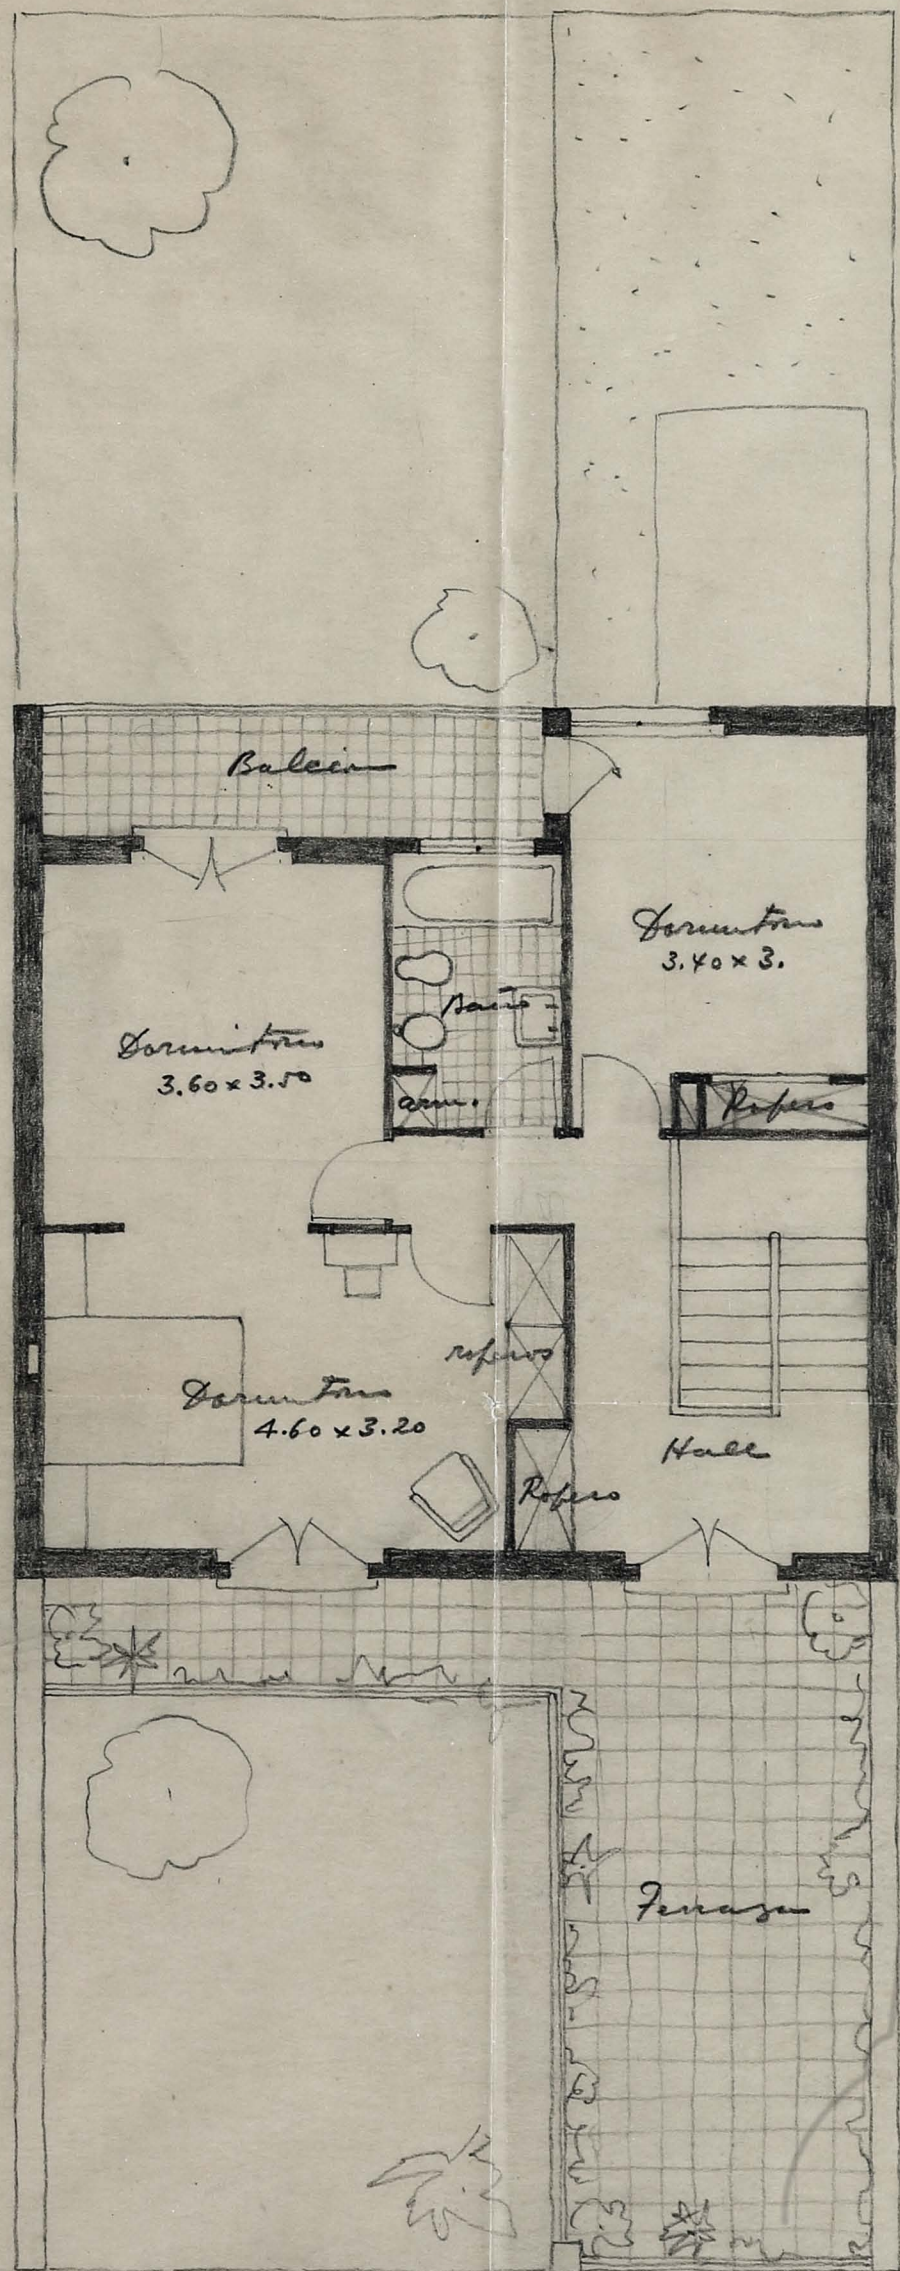

Planta alta