


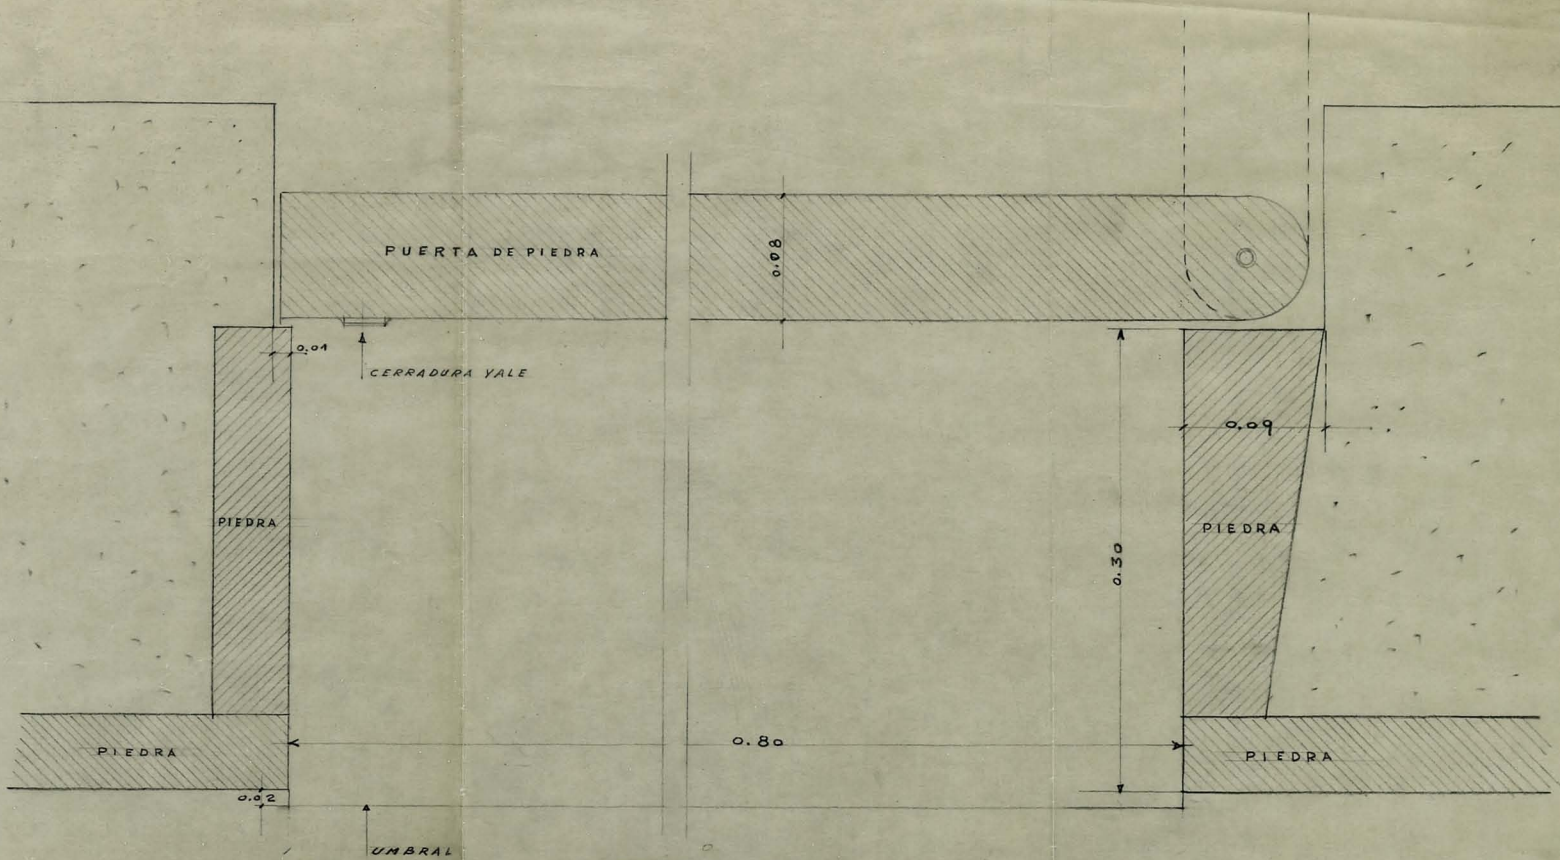


SECCION A-B


DETALLE DE LA PUERTA DE PIEDRA

NOTA: EL PESO DE LA PUERTA ES DE 400 Kg.

ESCALA = 1:2

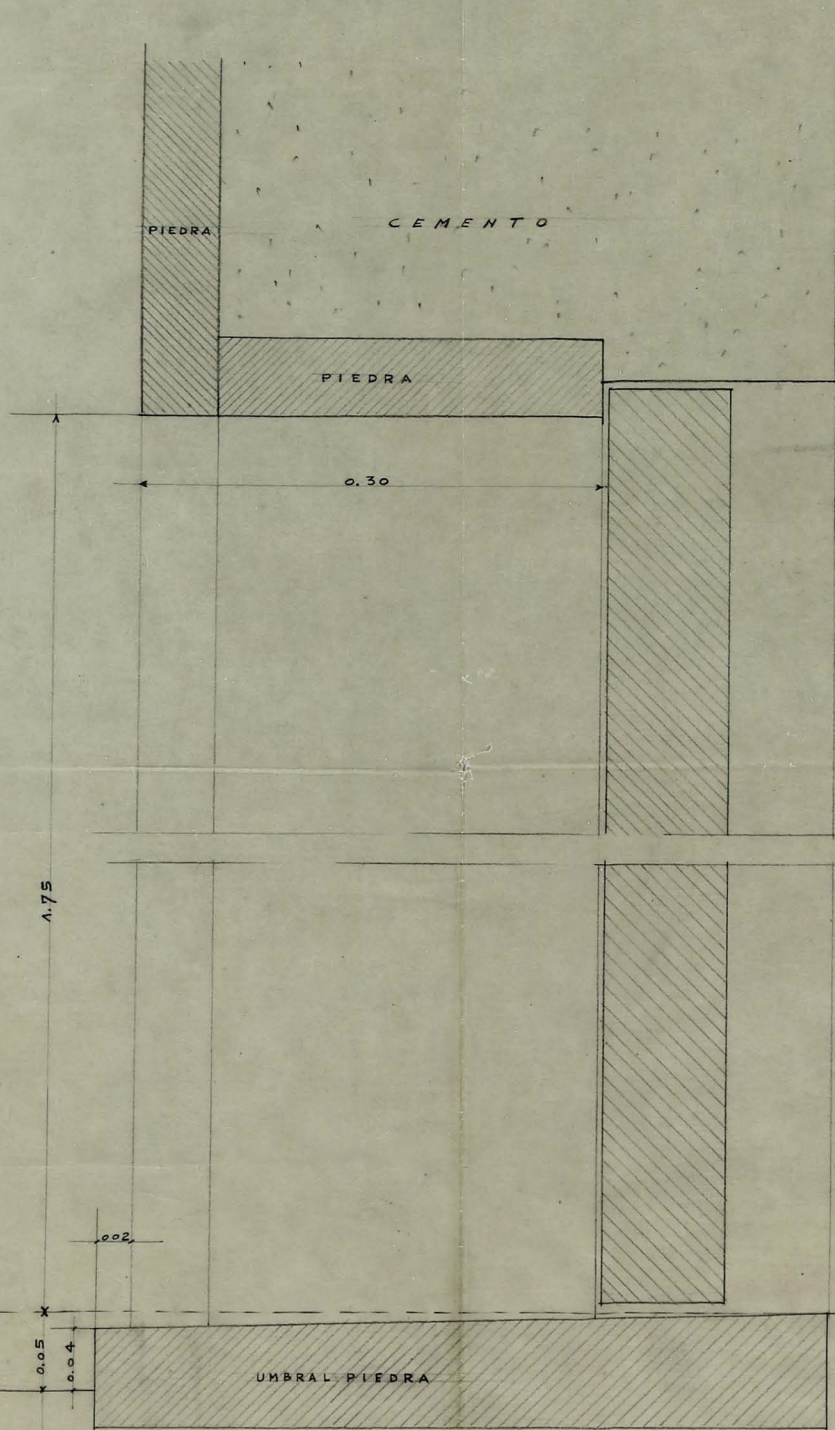

SECCION C-D

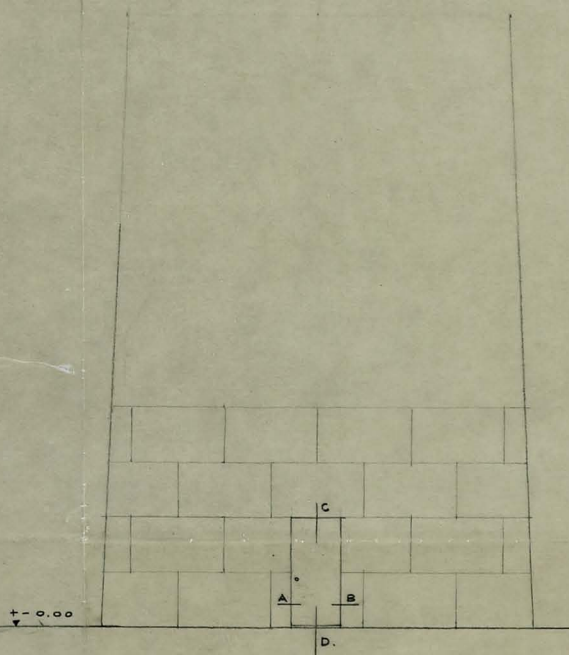

ALBERTO PREBISCH		ARQUITECTO (S.C.A.)
OBRA	OBELISCO	PL. N° 5
N°		FECHA: 8.4.36