
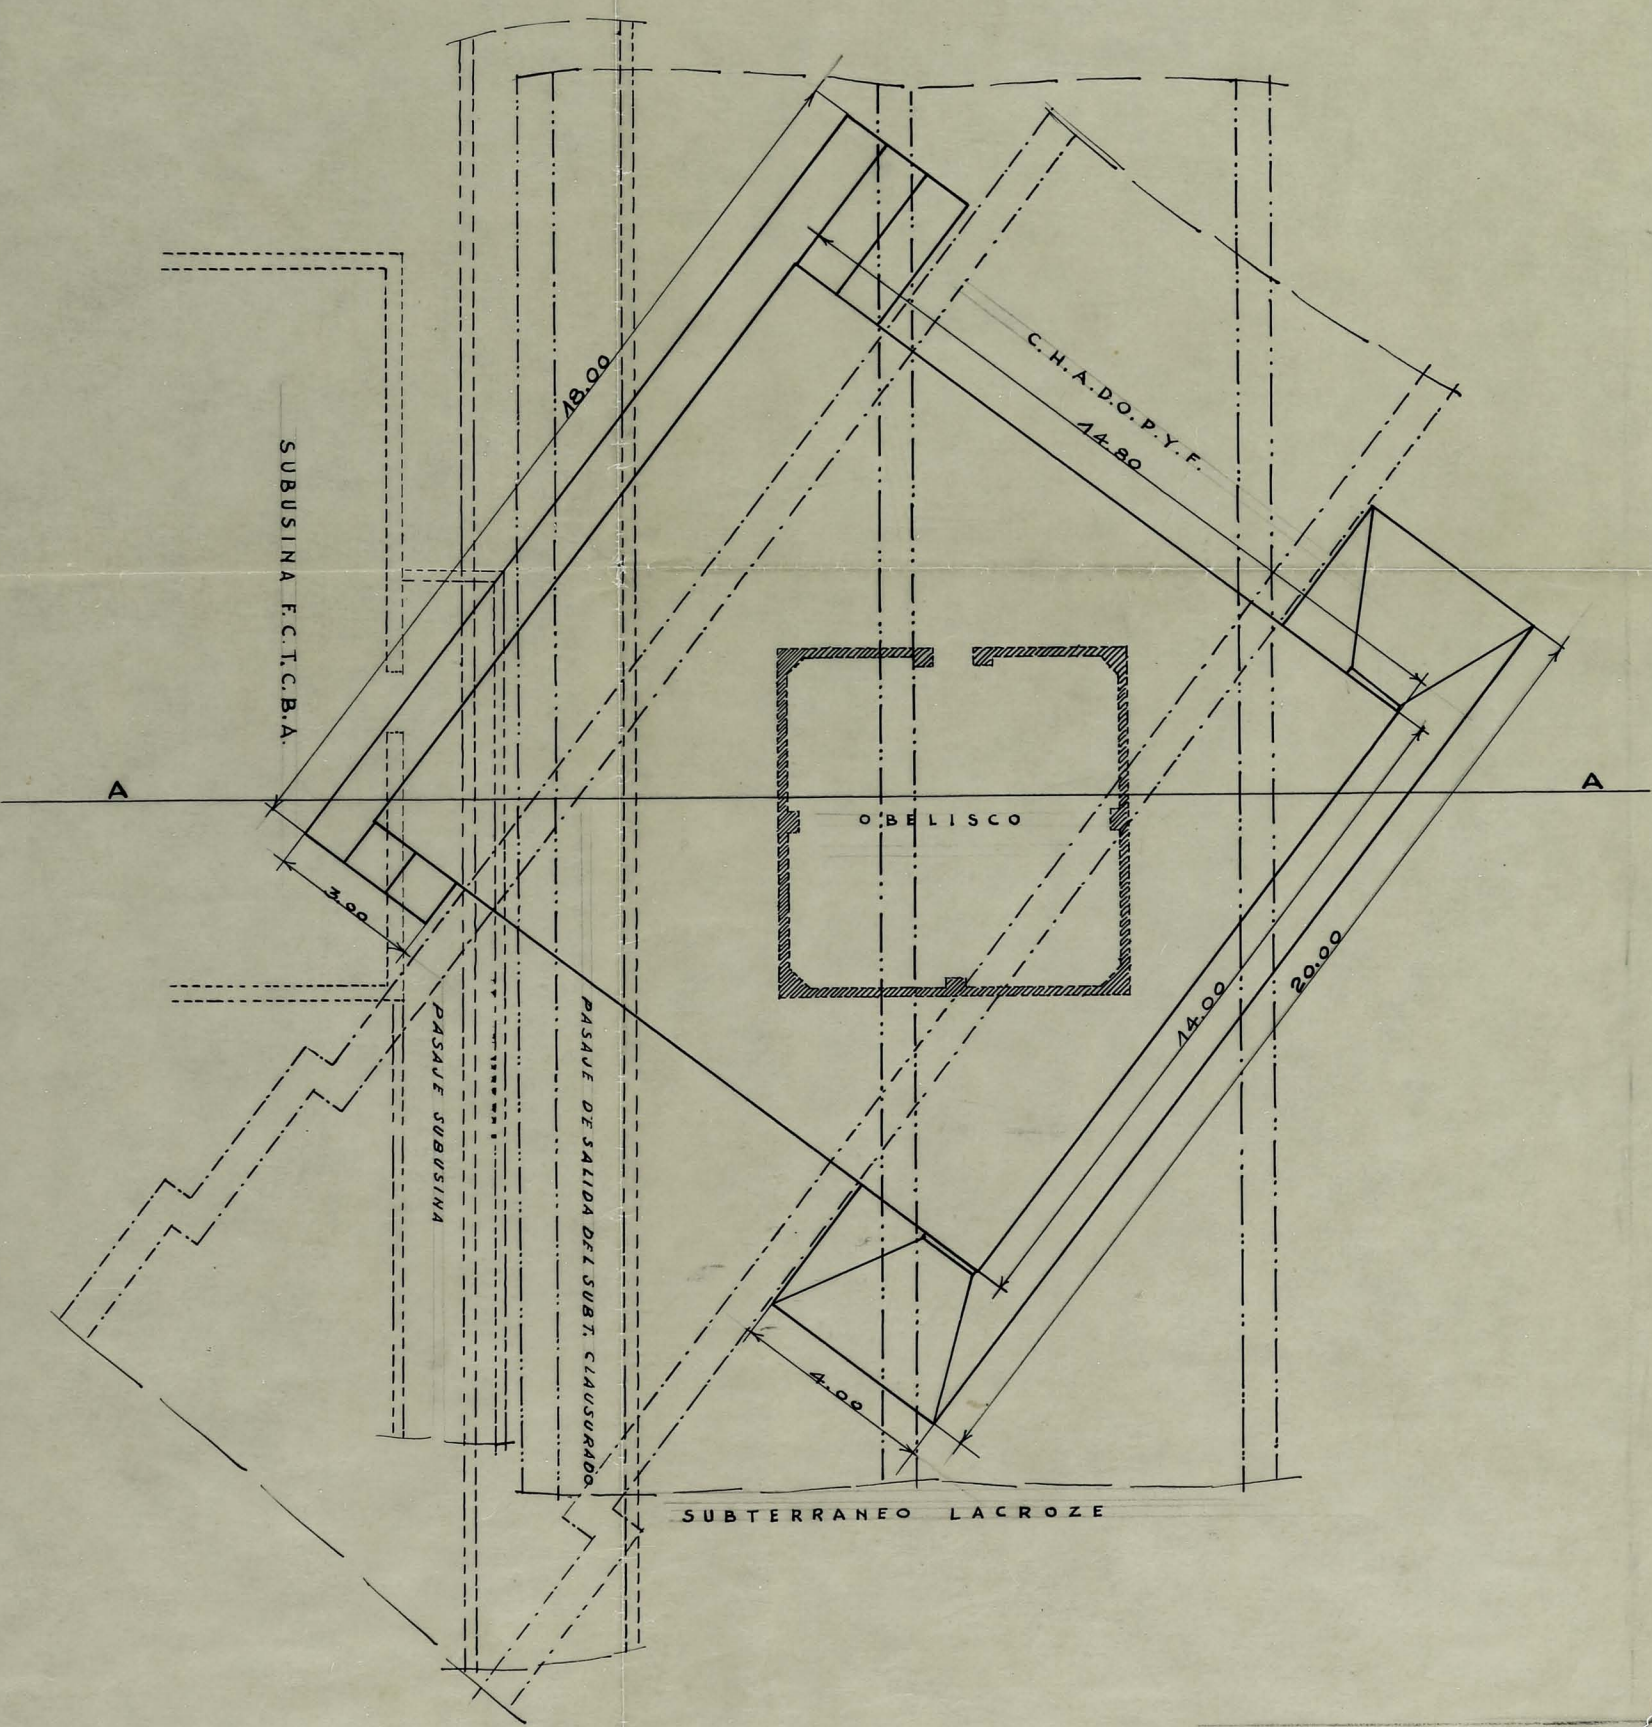


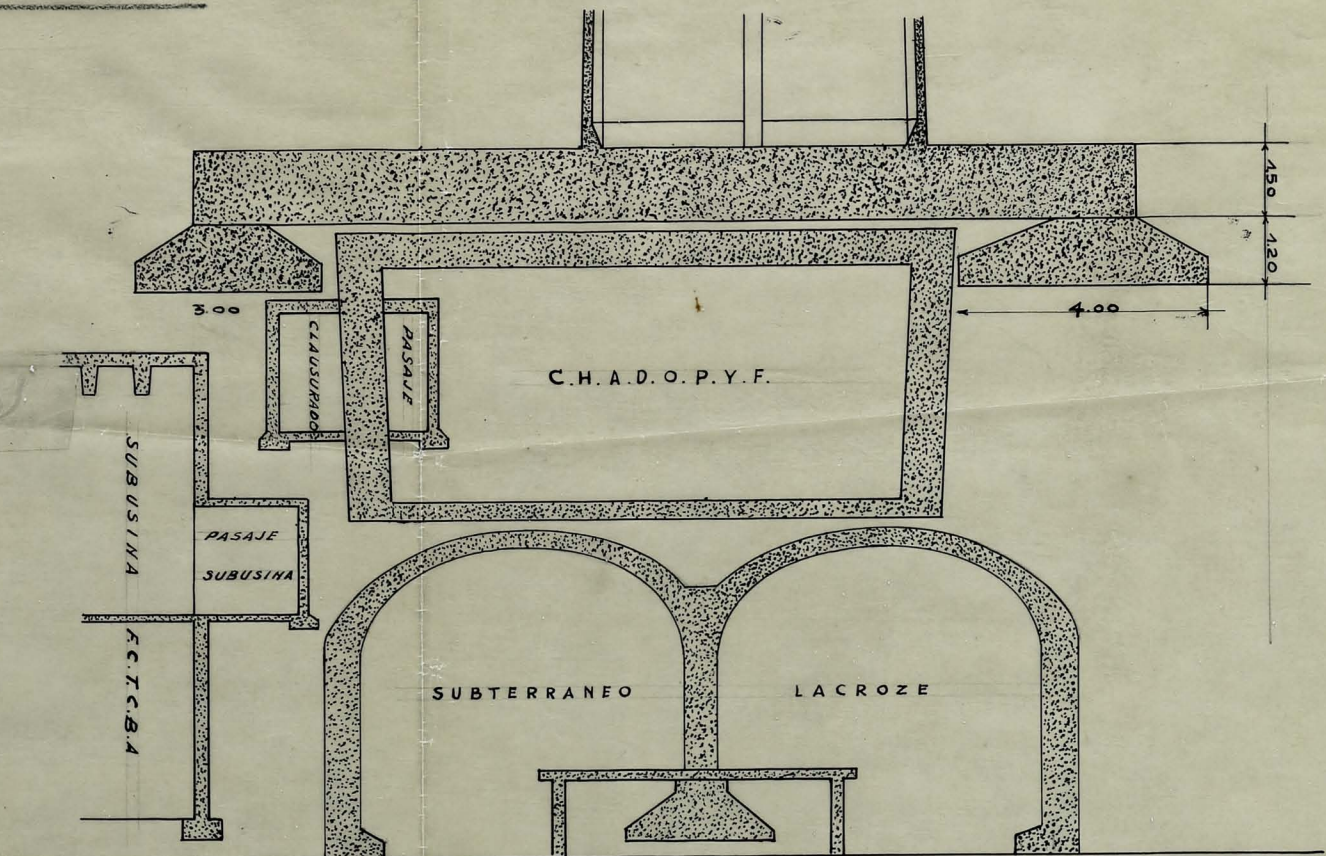

Plano definitivo de fundaciones