



CORTE E-E

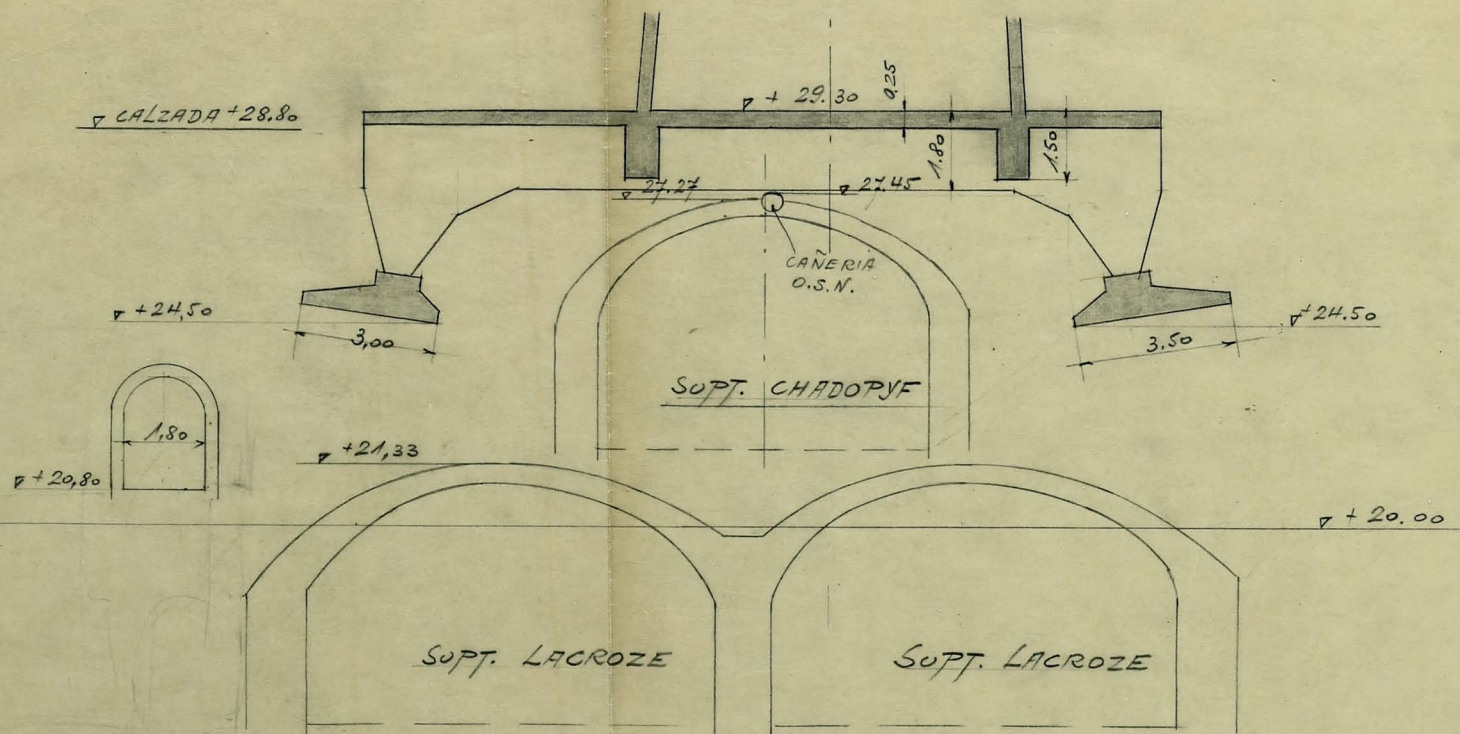

PLANTA

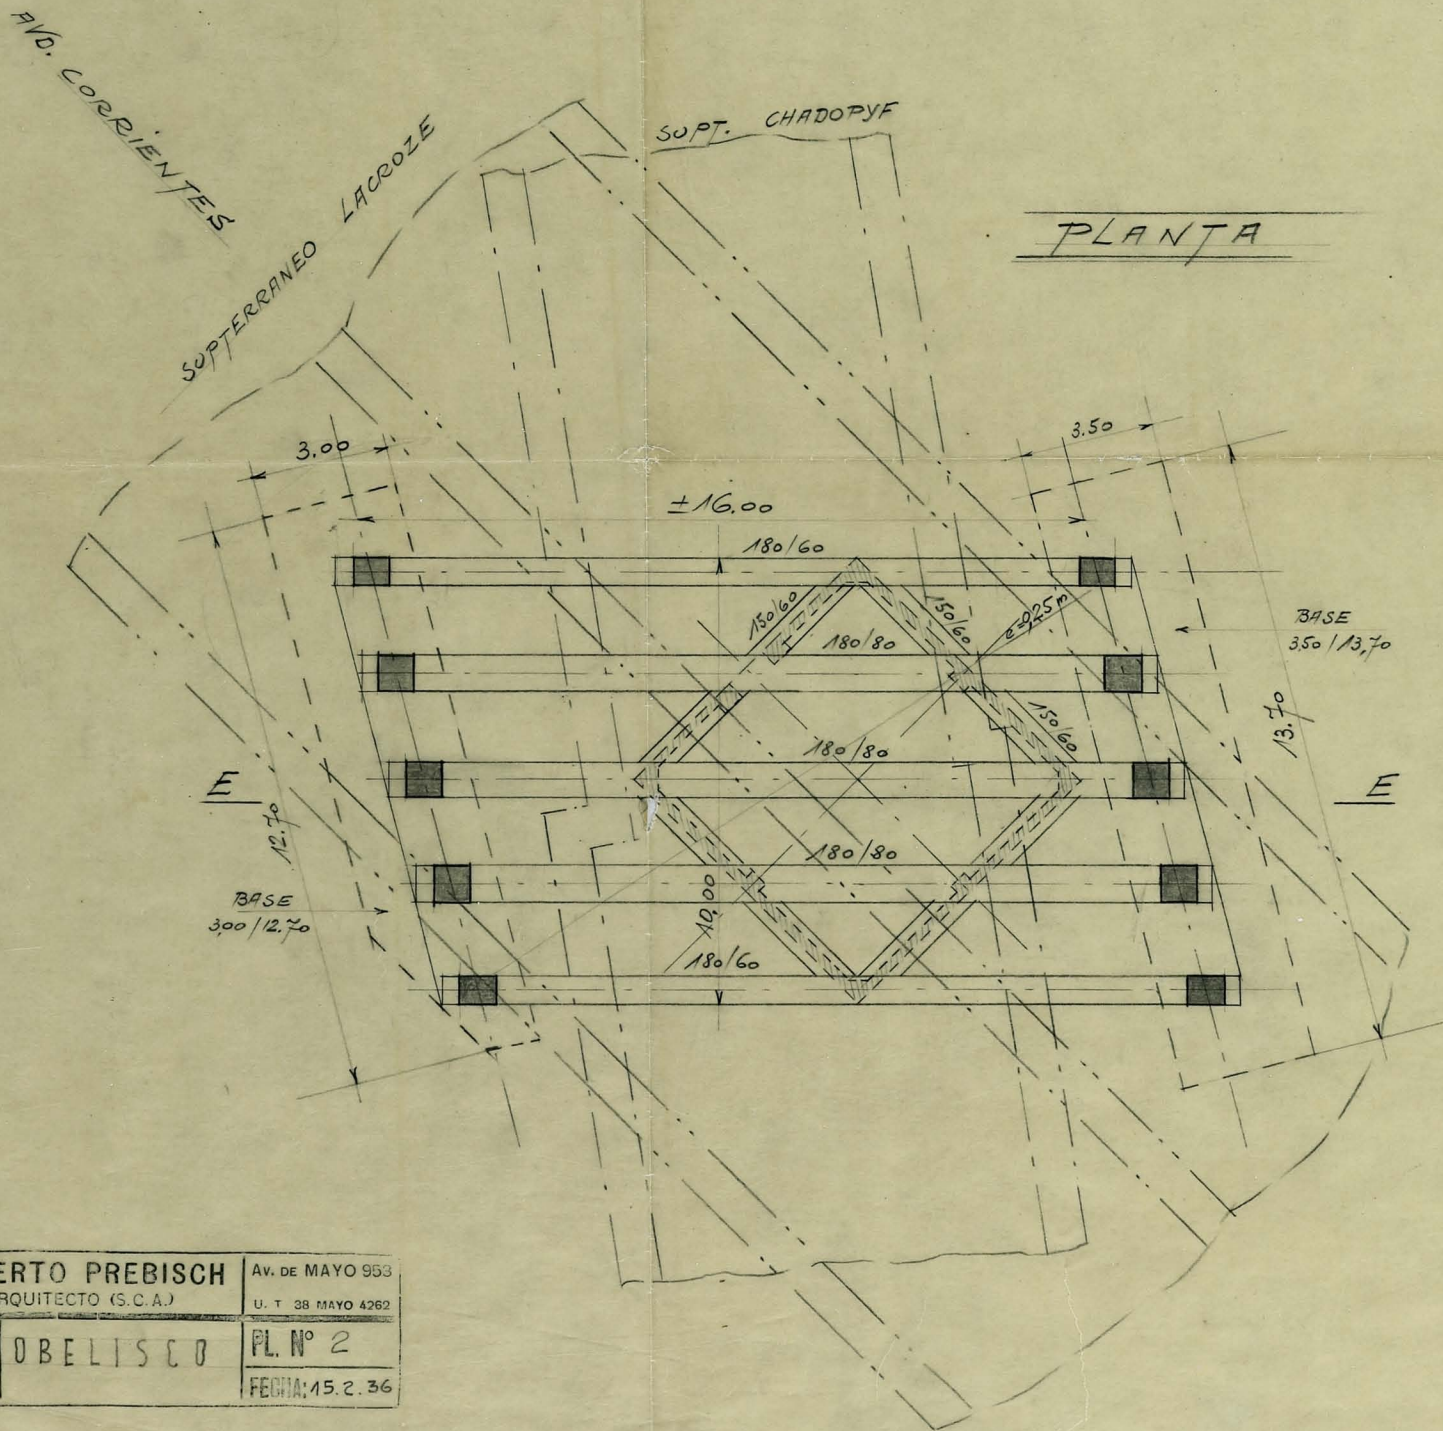

ALBERTO PREBISCH
ARQUITECTO (S.C.A.)

AV. DE MAYO 953
U. T. 38 MAYO 4262

OBRA OBELISCO

PL. N° 2

N°

FECHA: 15.2.36