

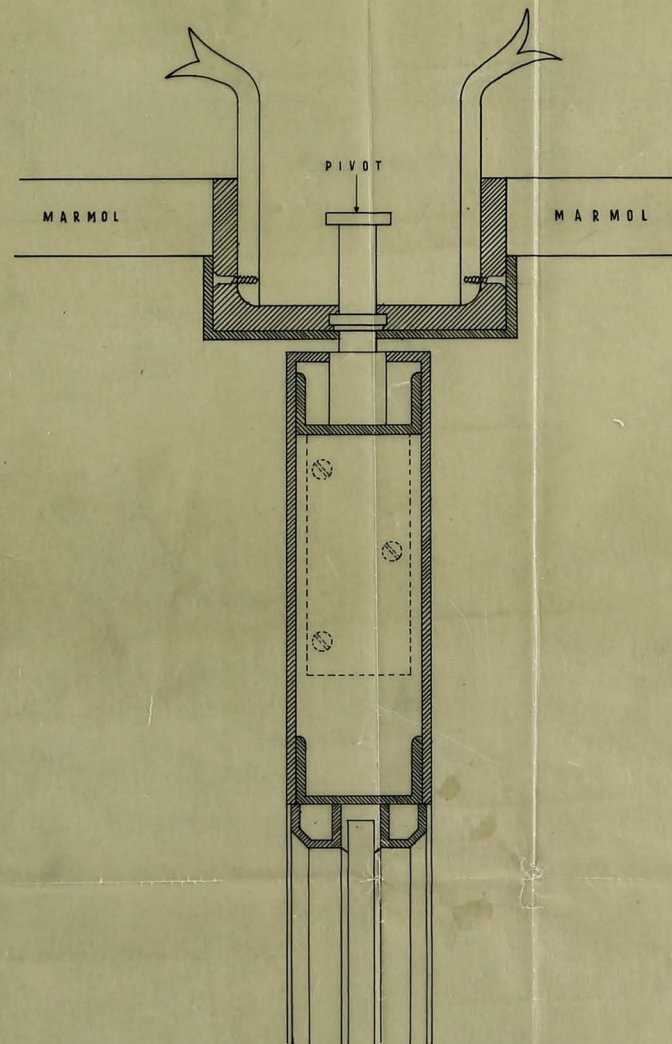


"GRAN REX" PUERTAS DE ENTRADA A VAIVEN

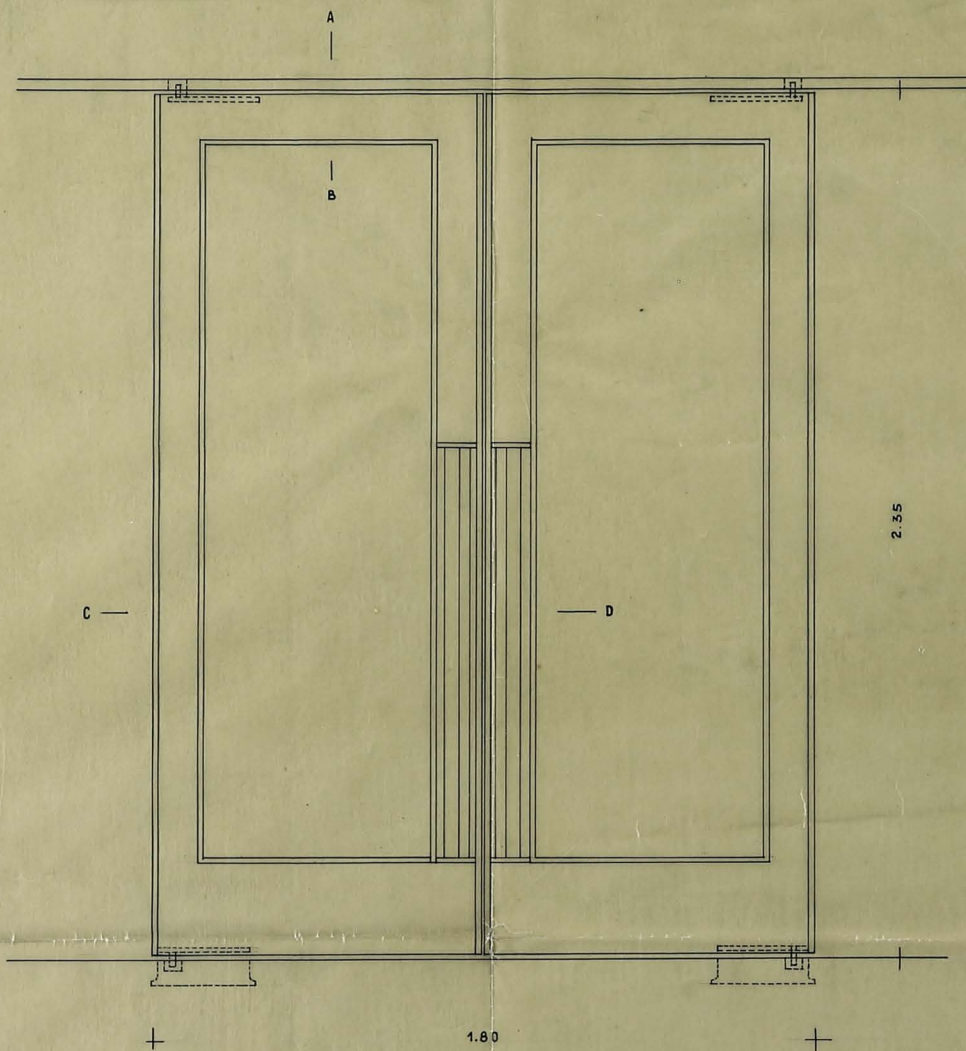

SECCION A-B

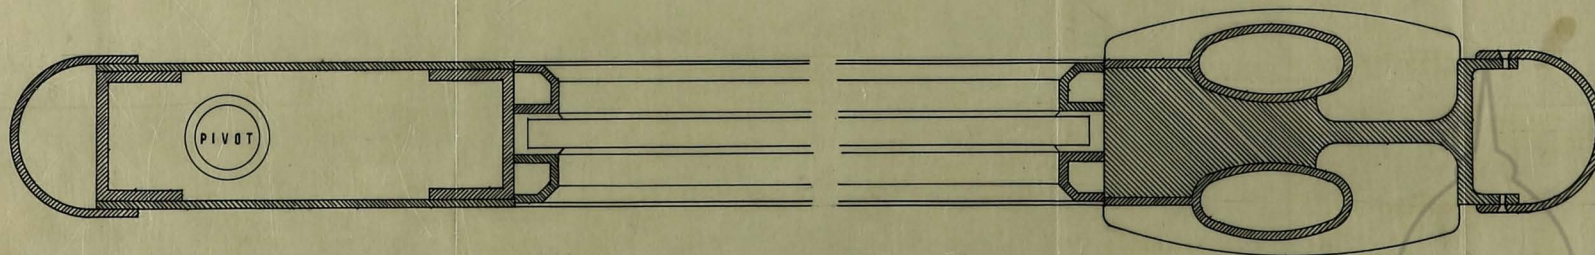

SECCION C-D

Biblioteca del
Congreso

ALBERTO PREBISCH
ARQUITECTO

ARGENTINA

12/80

3

2500 2500 2500