



Altura de habitacion : 3 m.


Esc. 1:50

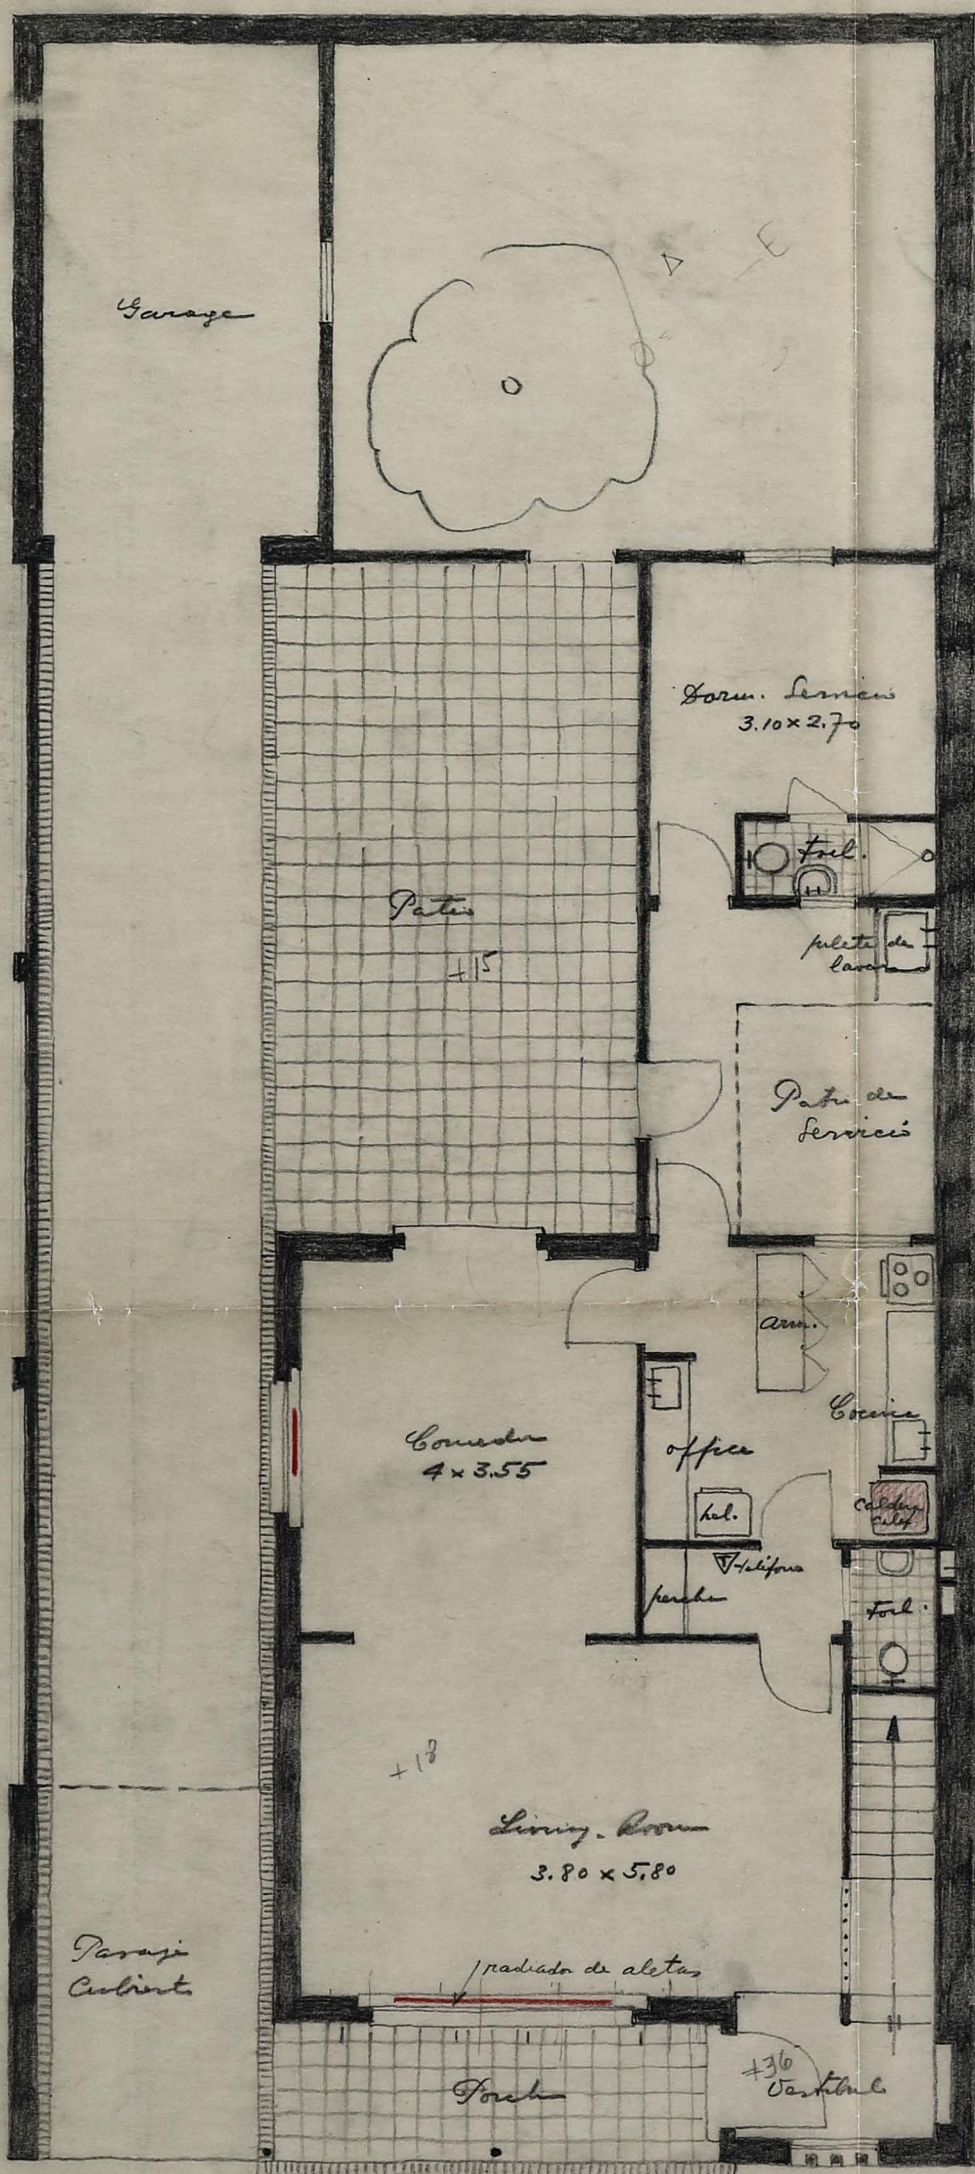

Planta Baja

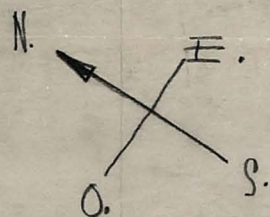

traje calder

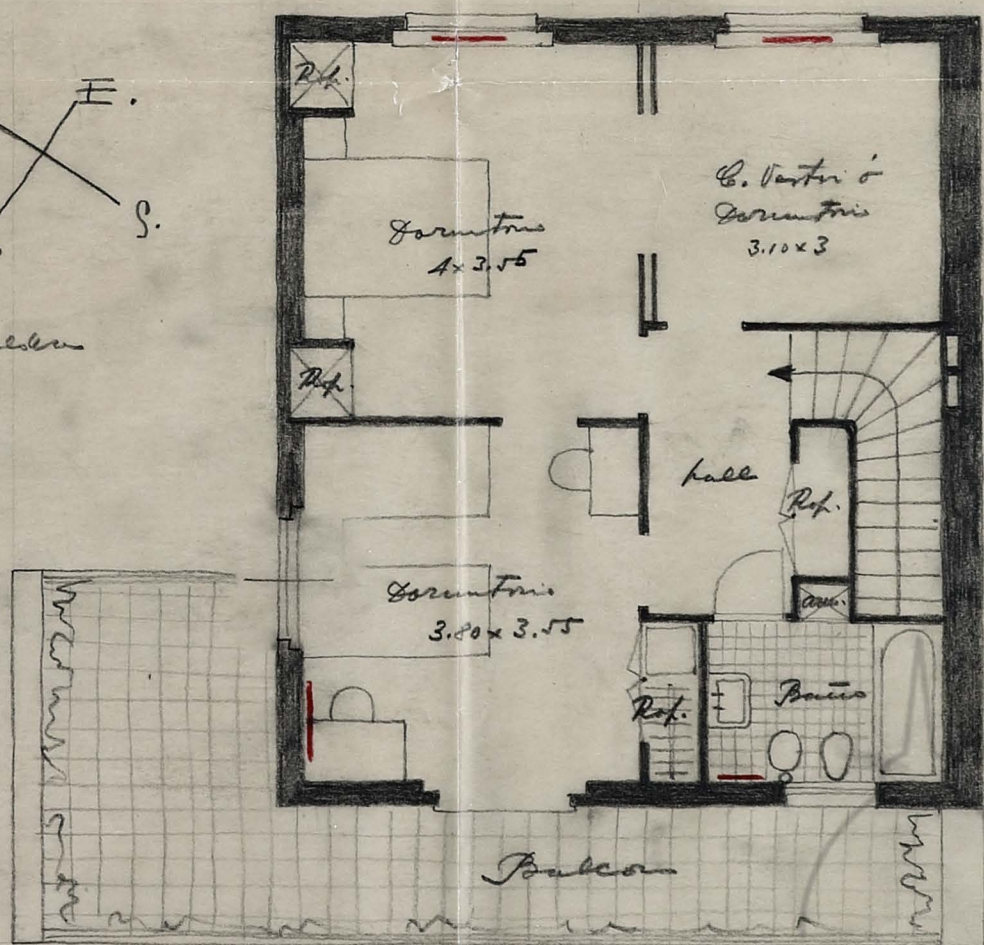

Planta Alta