

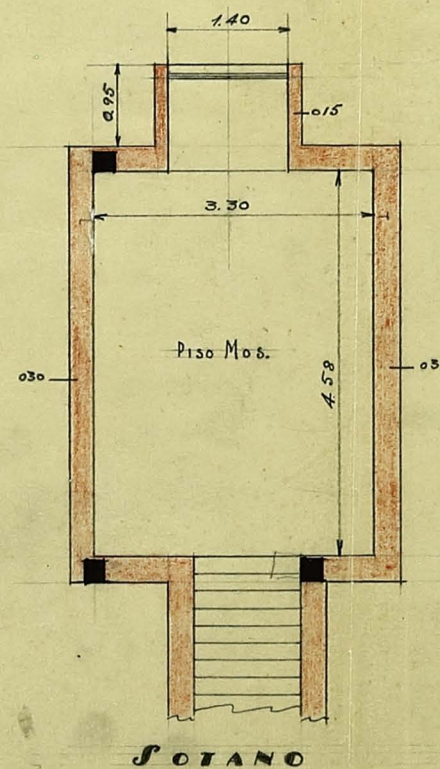


# Obra del Sr. Eugenio Vautier.

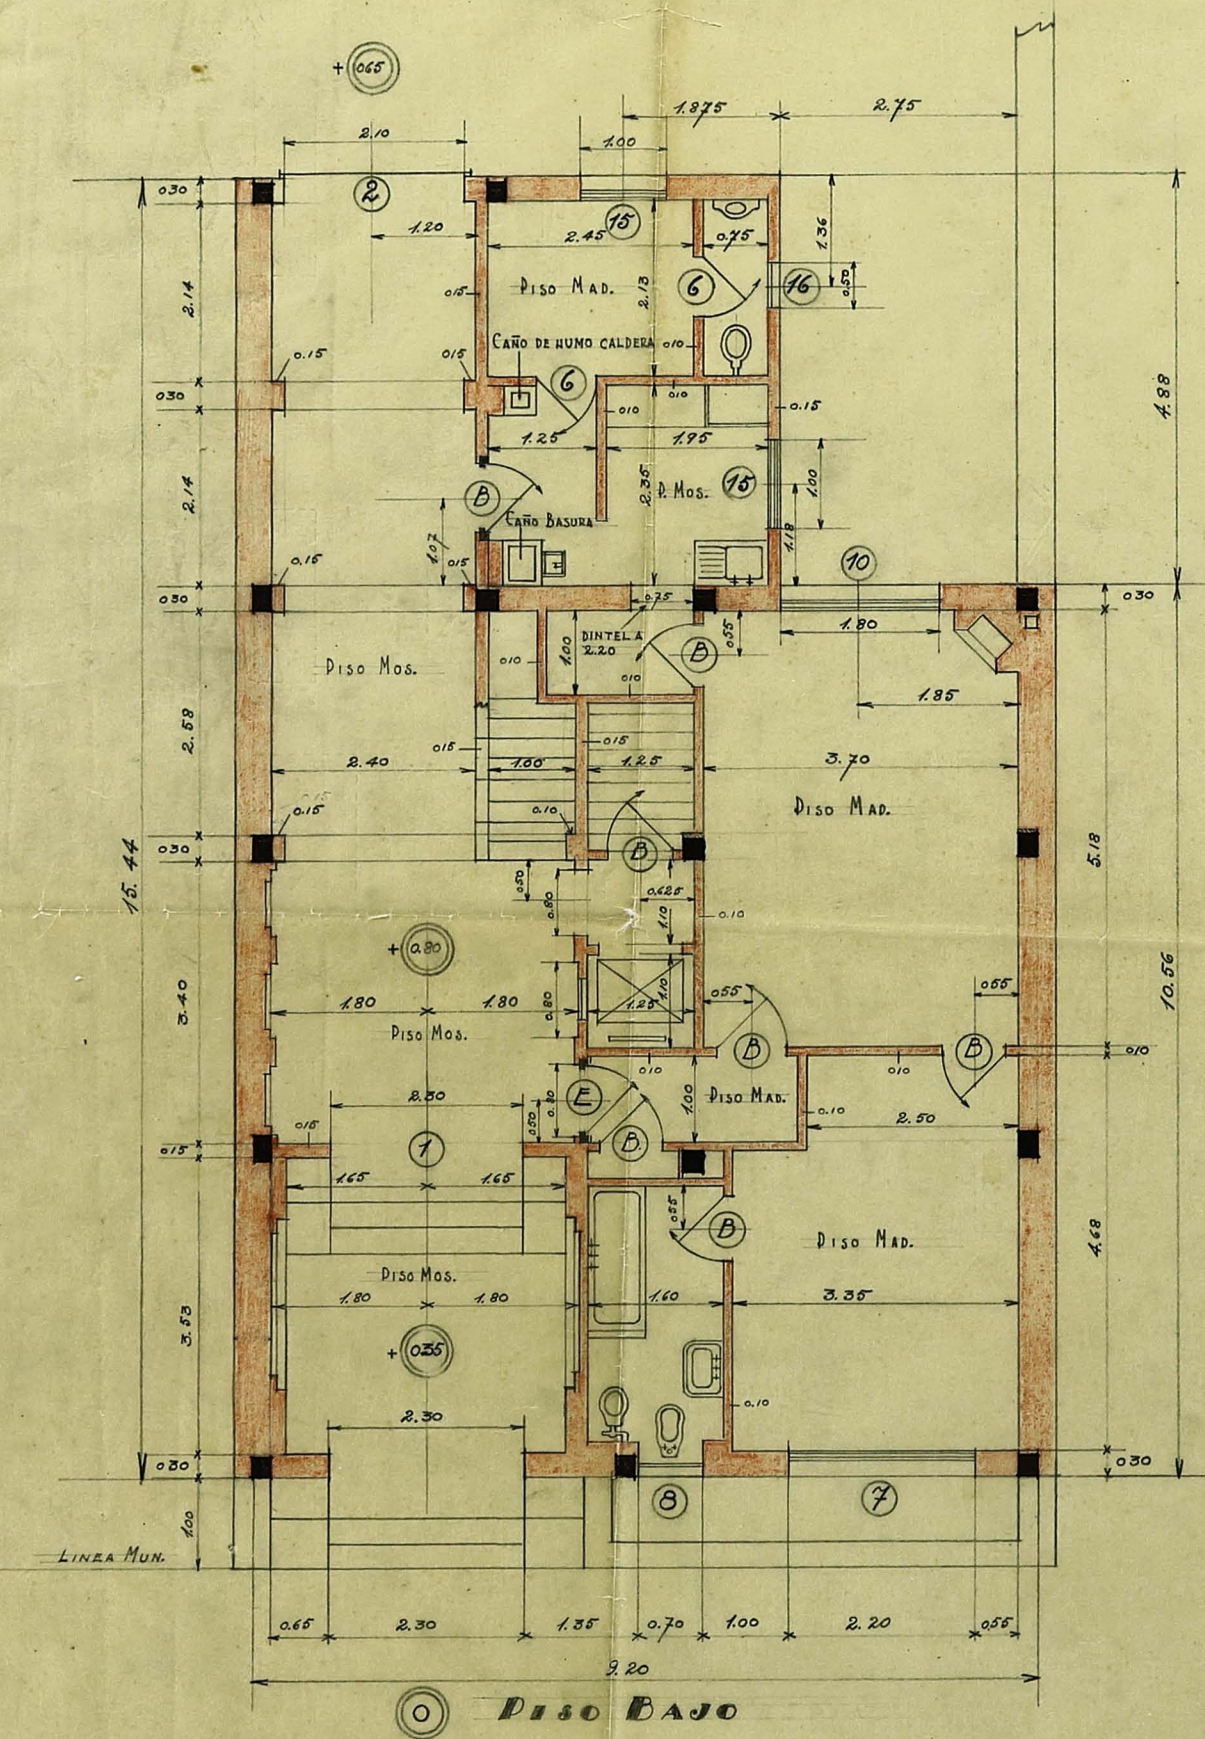

VAUTIER Y PREBISCH  
ARQUITECTOS

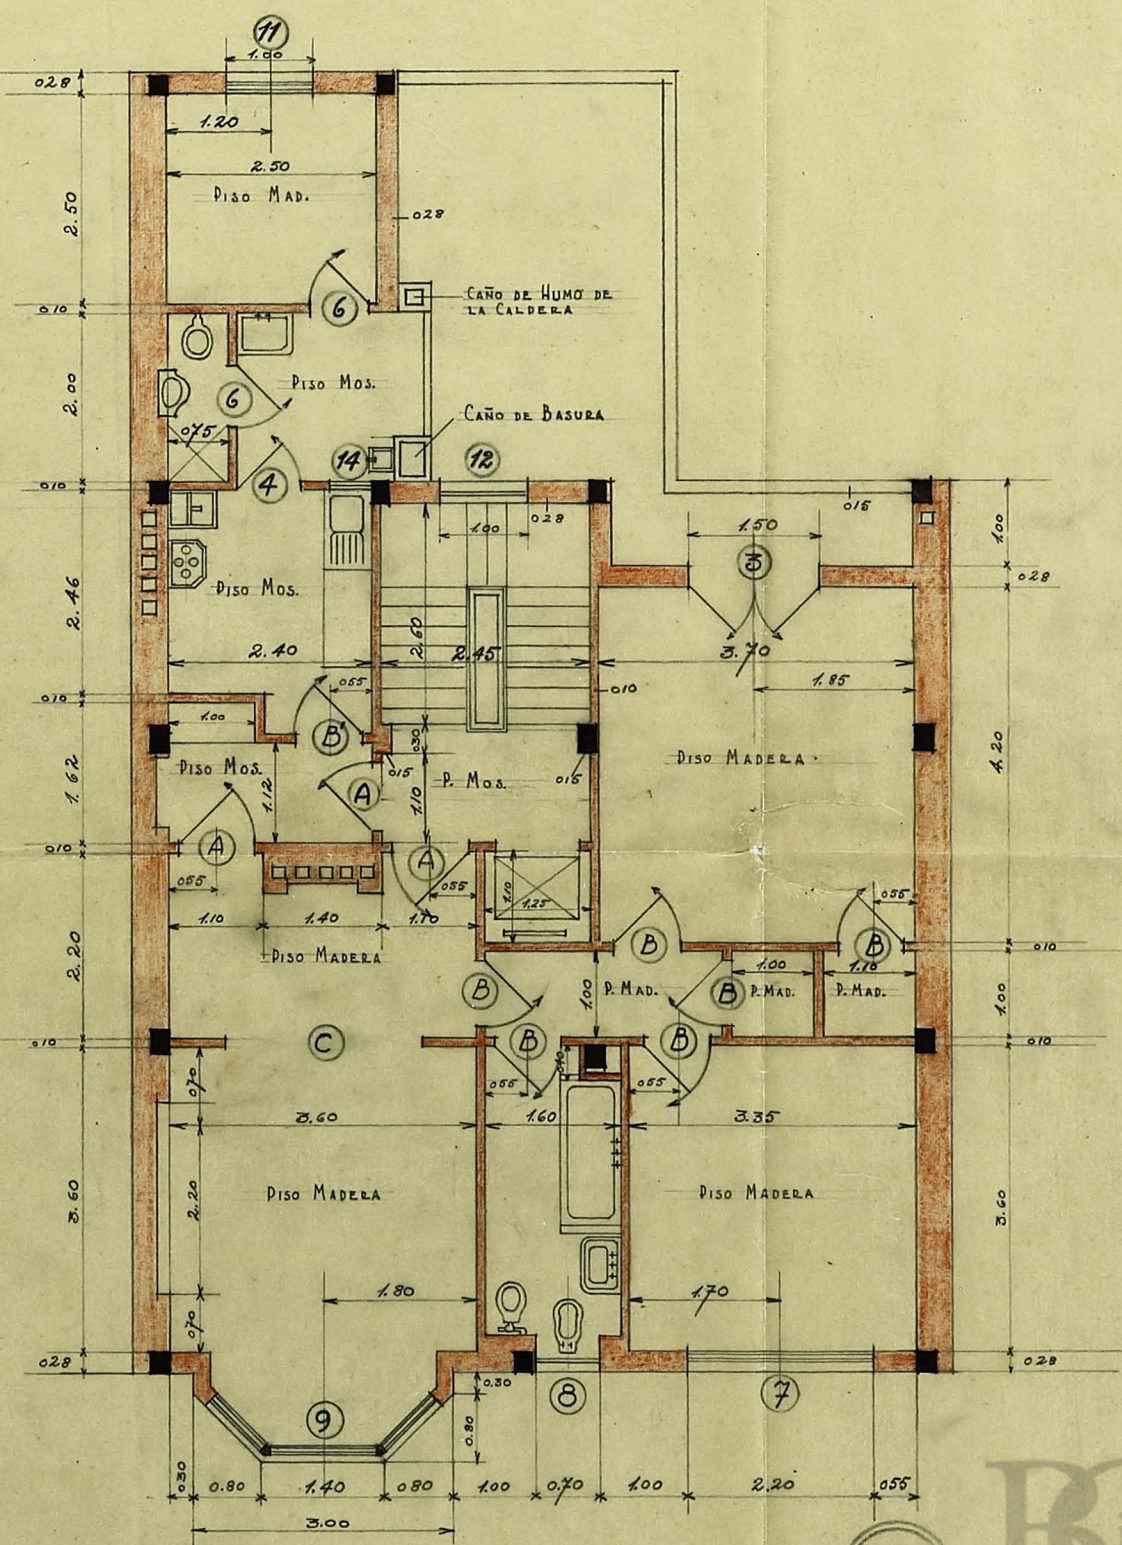

Pisos 1, 2, 3, 4, 5

3

Biblioteca del  
Congreso  
ARGENTINA